

Bermasso NV
 Statielei 13
 2640 Mortsel

VERKLARING VERDEELBORDappartement verdiep 1 : voor

30 mA dag

A	AFZONDERLIJKE LEIDING	wasmachine
B	AFZONDERLIJKE LEIDING	droogkast
C	VAATWASSER	regenwaterpomp
D	BADKAMER	
E	VERLICHTING	berging-wc-inkom-keuken-living-terras-kamer

300 mA dag

F	KOOKVUUR	
G	OVEN	zolder
H	AFZONDERLIJKE LEIDING	cv
I	AFZONDERLIJKE LEIDING	ventilatieunit
J	STOPCONTACTEN	keuken
K	STOPCONTACTEN	living
L	STOPCONTACTEN	berging-kamer

Verantwoordelijke uitvoering :
 De Pauw Elektriciteitswerken BVBA
 Wilgenweg 3
 2890 Oppuurs
 BTW BE 0428,666,259

Afgevaardigde keuringsorganisme

Datum :

6. 03. 2014

Handtekening :

 **Jürgen MOENS**
 inspecteur
 O.C.B.
 Kruiskennerstraat 59-1750 Lennik
 ☎ 02 269.07.117 • 0475-45.23.82


Bermasso NV
 Statische 13
 2640 Mortsel
 (2013)


Verantwoordelijke uitvoering
 De Pauw Elektrische werken BVBA
 Wilgenweg 3
 2890 Oppuurs
 BTW BE 0428.666.259

Afgevaardigde keuringsorganisme
 datum :

handtekening :

Appartement verdiep 1 voor

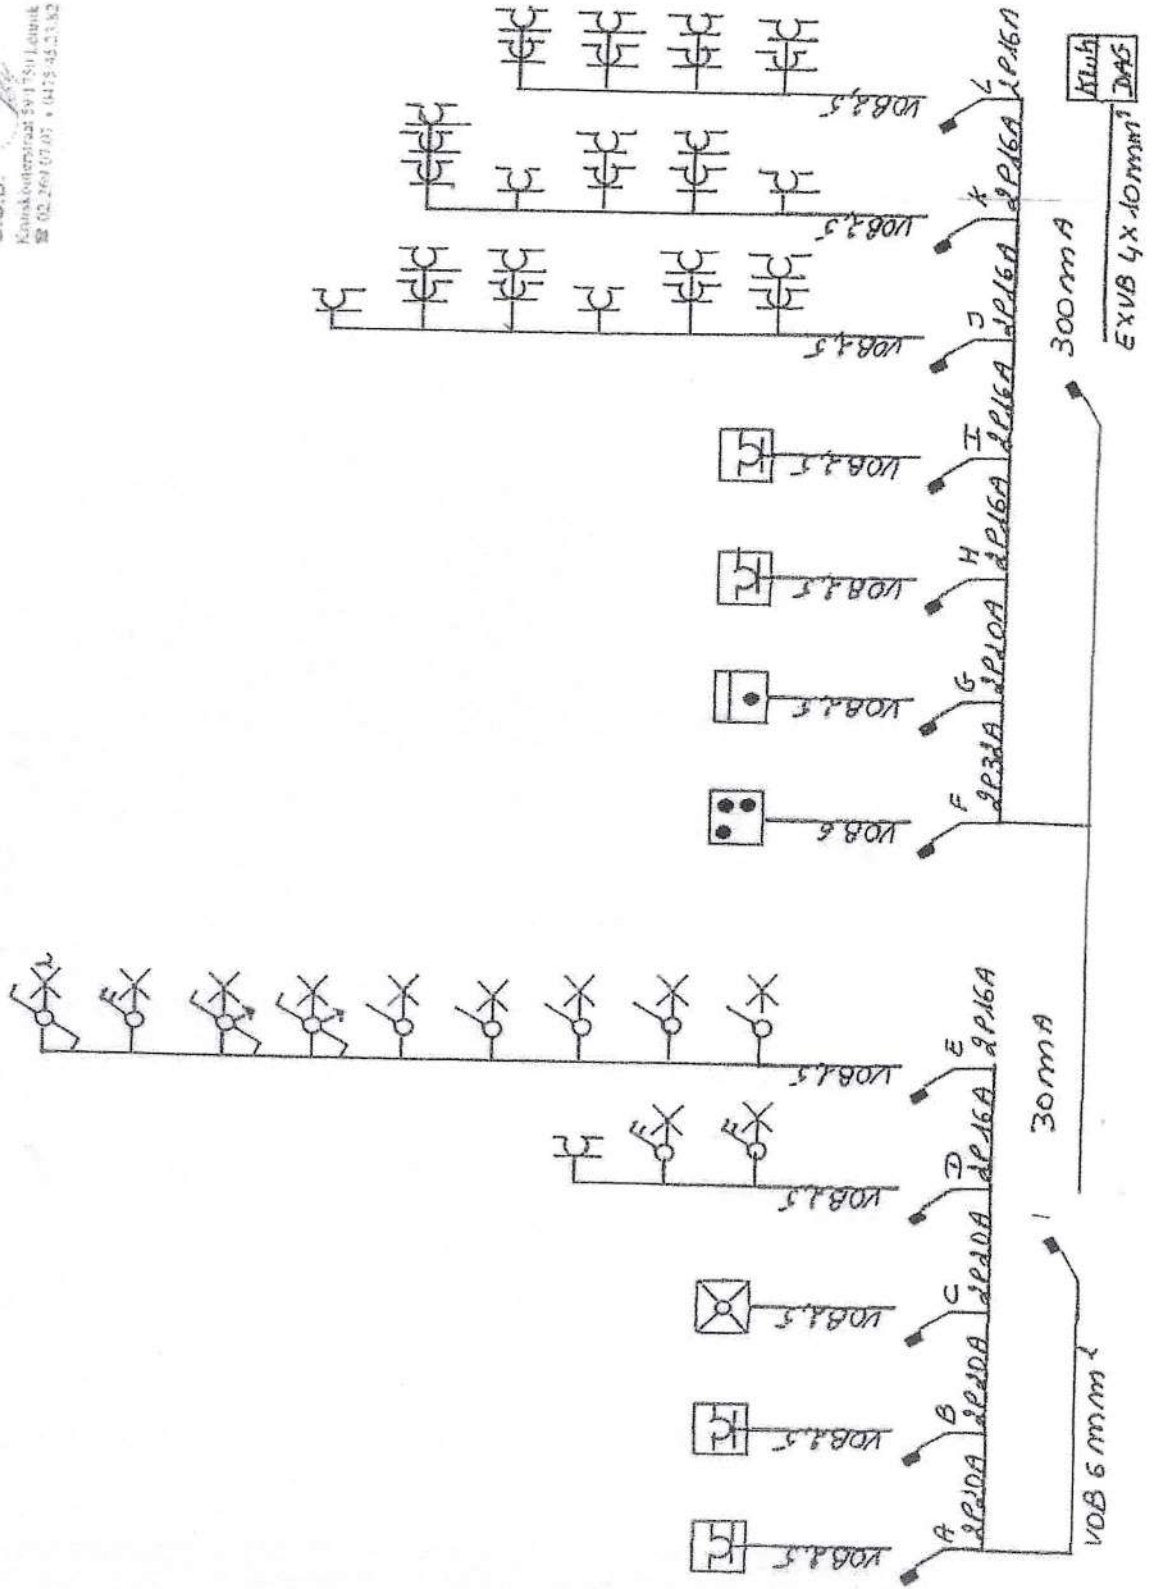

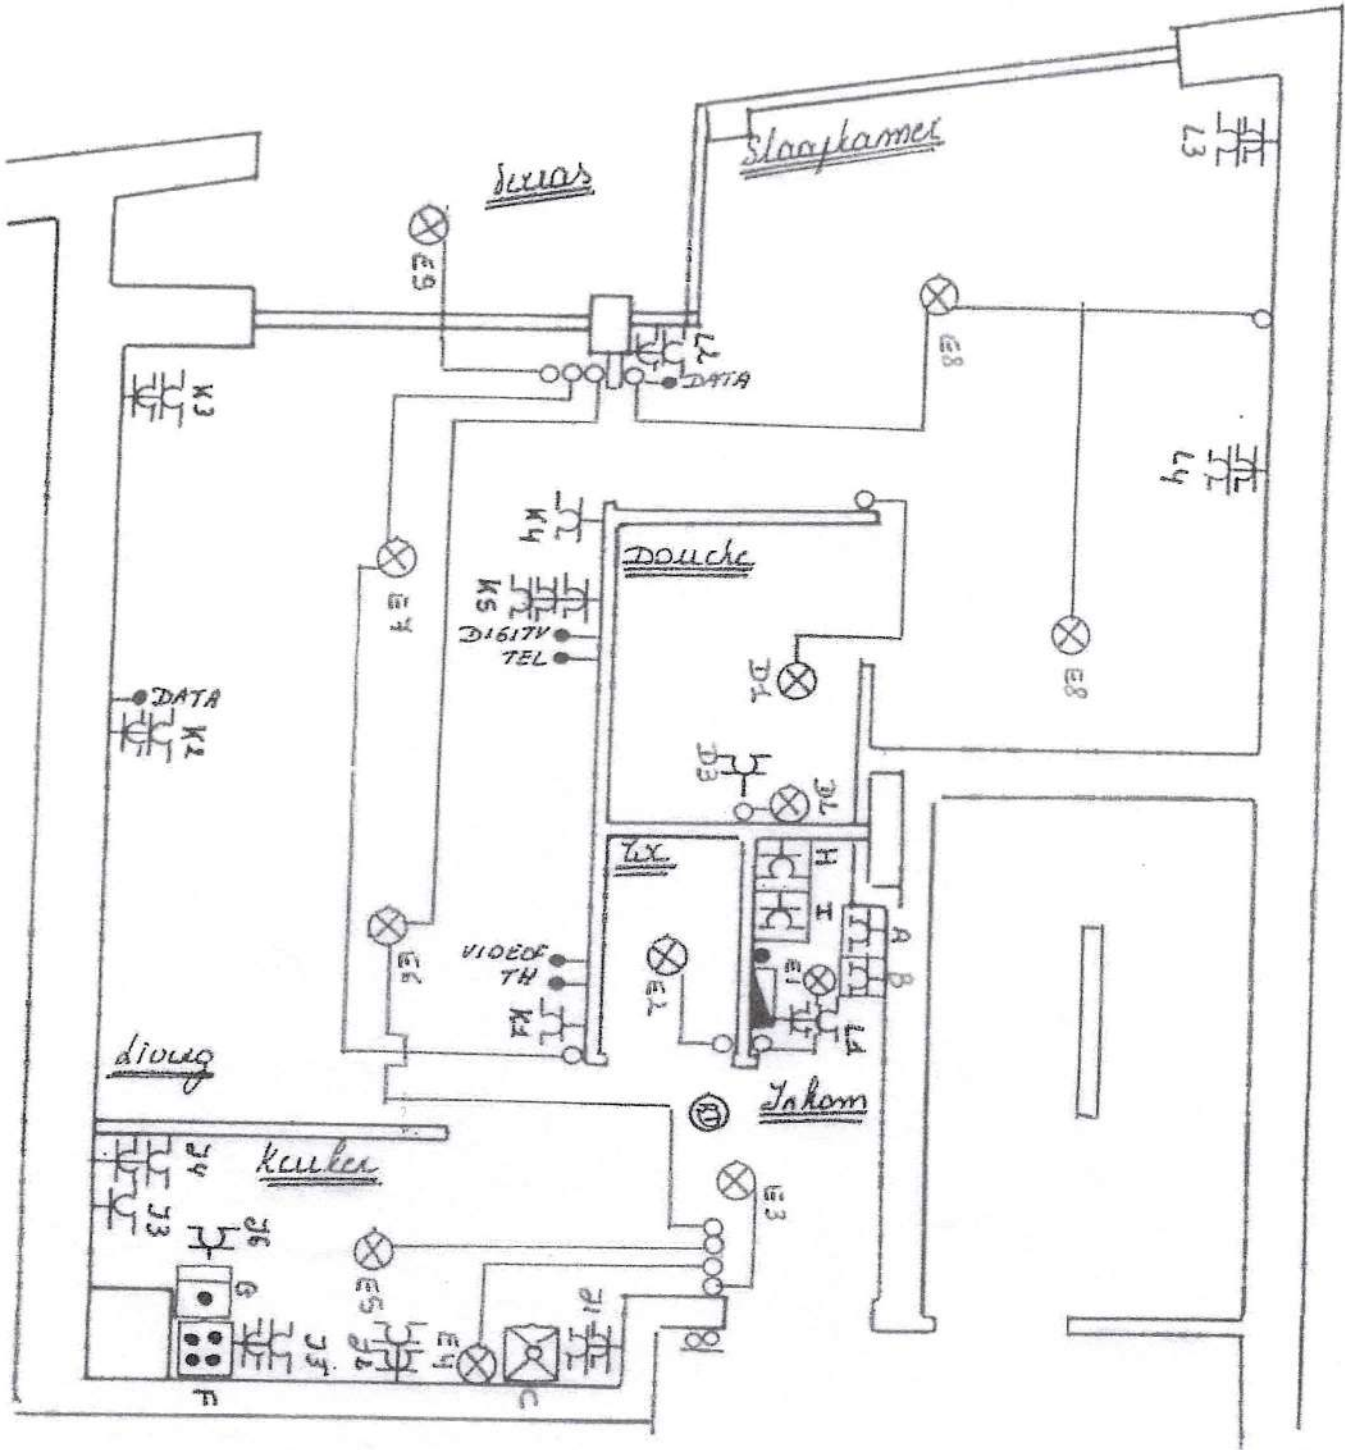

Statielei 13 Mortsel
 appartement verdiep 1-0 vooraan

6. 03. 2014
 Jurgen MOENS
 inspecteur
 O.C.B.
 Kniskouterstraat 59-1750 Lennik
 ☎ 02-269.07.07 • 0475.45.23.82