

Verslag van onderzoek / Rapport de contrôle

Verslagnummer: N° de rapport:	176/2020/1/2/13	Datum van bezoek: Date de visite:	2/01/2020
Opdrachtgever: Donneur d'ordre:	ZAFIR TOTAAL PROJECTEN BVBA Lamorinièrestraat 220 - 2018 ANTWERPEN BTW BE 0632.671.117	IK: CI:	
Distributienetbeheerder: Gestionnaire de réseau:	Eandis	Nr teller: N° compteur: Nr teller nachttarief: N° compteur tarif de nuit:	627434 EAN-nr: N° EAN:
Plaats van het onderzoek: Lieu du contrôle:	Liersesteenweg 299 bus 2 - 2640 MORTSEL		
Eigenaar: Propriétaire:	EMH HOLDINGS Consciencestraat 46 - 2018 ANTWERPEN		
Installateur:	ZAFIR T. P.	BTW/TVA:	
Gebruikte interne procedure: Procédure interne utilisée:	F-ELS270/APP8 (Conformiteitscontrole van 8 app op hetzelfde adres)		

Beschrijving van de gecontroleerde installatie / description de l'installation contrôlée:

Aard van onderzoek: AREI / Genre de contrôle: RGIE	Art. hh: 86	Art. onderzoek: 270
Onderzoek: / Contrôle:	Appartement	1 E VERD.
TT - net/spanning: / Réseau TT - tension: 1x400V+N	Meter / Bord verbinding / Liaison compteur-tableau: 2 x 6 mm² VOB	Max. beveiliging / Protection max.: 40A
Aardelektrode / Electrode de terre:	Pen/Piquets 7.15 Ohm	Isolatie / Isolement: >1 MOhm
		Aantal verdeelborden / Nombre de tableaux: 2
Differentieelschakelaars/Interrupteurs différentiels:		
Aantal eindstroombanen / Nombre de circuits terminaux: 22		
In(A)	Δ In (mA)	Type
40A	300mA	A/s
40A	30mA	A/s
Eindstromenbanen / terminaux		
22	TestΔIn	1.ΔIn
OK	OK	OK
21	OK	OK
270	270	270
Visueel nazicht Algemeen: Contrôle visuel général:	OK	Rechtstreekse aanraking: Contact direct:
OK	OK	Onrechtstreekse aanraking: Contact indirect:
OK	OK	Aansluitingen: Raccordements:
OK	OK	Equipotentiale verbindingen: Liaisons équipotentielle:
OK	OK	OK

Inbreuken / Infractions:

Bijkomende inbreuken / Infractions supplémentaires:

Opmerkingen / Remarques:

Nota's / Notes:

- Het onderzoek beperkt zich tot de makkelijk bereikbare en zichtbare delen van de installatie en sluit verborgen delen zoals nissen, valse plafonds en dergelijke, uit. /
Le contrôle se limite aux parties facilement accessibles et visibles de l'installation et exclut les parties cachées telles que les niches, les faux plafonds et autres.
Verlichting te plaatsen


Besluit / Conclusion:

De elektrische installatie voldoet aan de voorschriften van het A.R.E.I. / L'installation électrique est conforme aux prescriptions du R.G.I.E.

De volgende periodieke controle moet worden uitgevoerd binnen de door de van kracht zijnde reglementering voorgeschreven termijn (art. 271 A.R.E.I.) / Le prochain contrôle périodique est à effectuer dans le délai prescrit par la réglementation en vigueur (art. 271 R.G.I.E.)

Volgend controlebezoek / Prochaine visite de contrôle: 2/01/2045


**Naam en handtekening van de inspecteur, voor de directeur,
Nom et signature de l'inspecteur, pour le directeur,
VISUM (Datum / Date):**

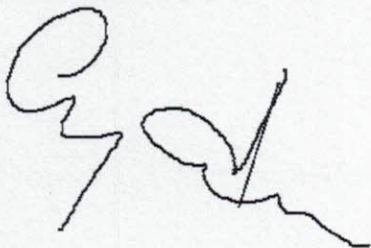

AYDEMIR Bilgin

Herinnering van de reglementaire voorschriften: a) de verplichting het P.V. van het controlebezoek te bewaren in het dossier van de elektrische installatie; b) de verplichting in het dossier elke wijziging aangebracht aan de elektrische installatie te vermelden; c) de verplichting de F.O.D. die Energie onder zijn bevoegdheid heeft onmiddellijk in te lichten over elk ongeluk aan personen overkomen en rechtstreeks of onrechtstreeks te wijten aan de aanwezigheid van elektriciteit; d) de verplichting, wanneer er overtredingen zijn vastgesteld tijdens het controleonderzoek, een nieuw controleonderzoek te doen verrichten door hetzelfde erkend organisme om na te gaan of na afloop van de termijn van één jaar de overtredingen verdwenen zijn. Indien tijdens dat tweede onderzoek wordt vastgesteld dat er nog overtredingen overblijven, moet het erkend organisme een kopie van het proces-verbaal van het controleonderzoek sturen naar de Algemene Directie Energie die belast is met het hoog toezicht op de huishoudelijke elektrische installatie.

Rappel des prescriptions réglementaires: a) l'obligation de conserver le P.V. de visite de contrôle dans le dossier de l'installation électrique; b) l'obligation de renseigner dans le dossier toute modification intervenue dans l'installation électrique; c) l'obligation d'aviser immédiatement le S.P.F. ayant l'Energie dans ses attributions, de tout accident survenu aux personnes et dû, directement ou indirectement, à la présence d'électricité. d) l'obligation lorsque des infractions ont été constatées lors de la visite de contrôle, de faire effectuer une nouvelle visite de contrôle par le même organisme agréé afin de vérifier la disparition des infractions au terme du délai d'un an. Dans le cas où, lors de cette seconde visite, des infractions subsistent, l'organisme agréé se doit d'envoyer une copie du procès-verbal de visite de contrôle à la Direction générale de l'Energie préposée à la haute surveillance des installations électriques domestiques.

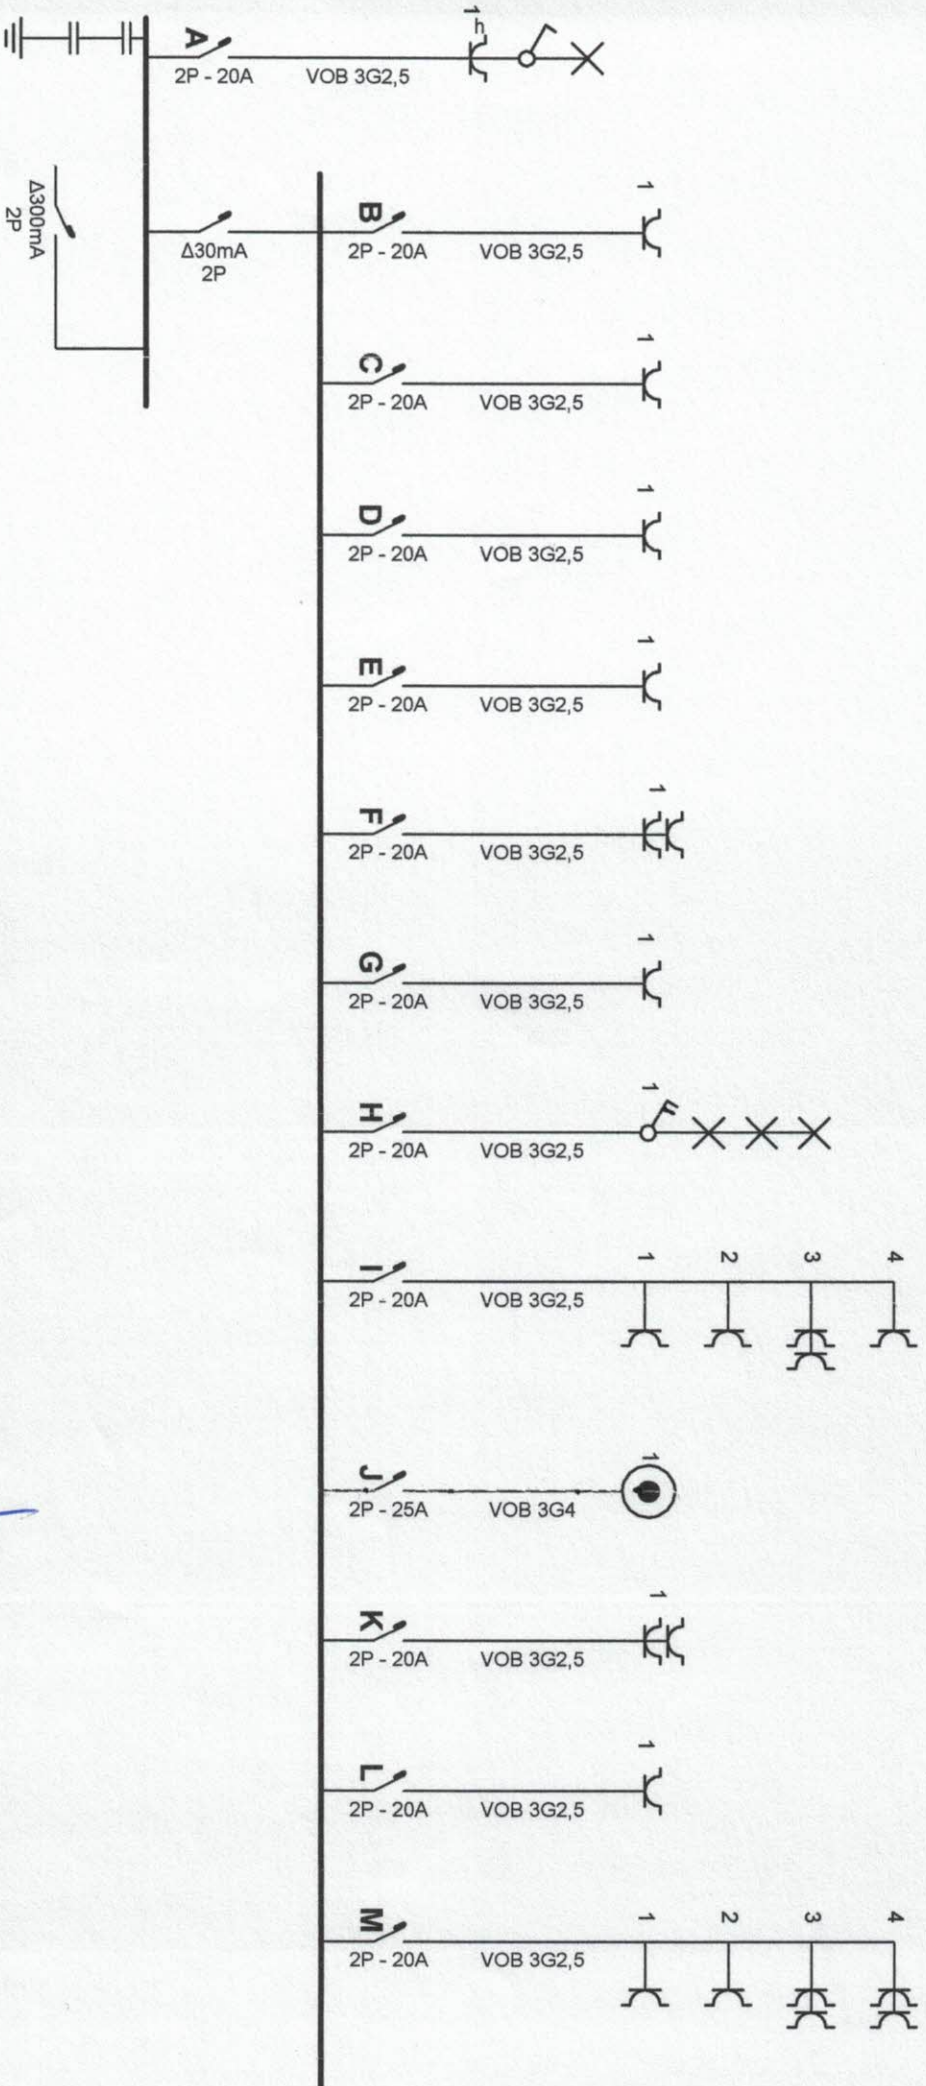

Plaats van de elektrische installatie

Liersesteenweg 299 Bus 1. Verd

2640 Mortsel

Tel.: - GSM: -

Fax: -

e-mail: -

Installateur

Tel.: - GSM: -


Fax: -

e-mail: -

P. 1/5
Eendraadschema

2 x 230V ~ 50Hz

ELECTROTEST
Bilgin Aydemir
Bijlge Aydemir
Gsm 0475 75 31 11

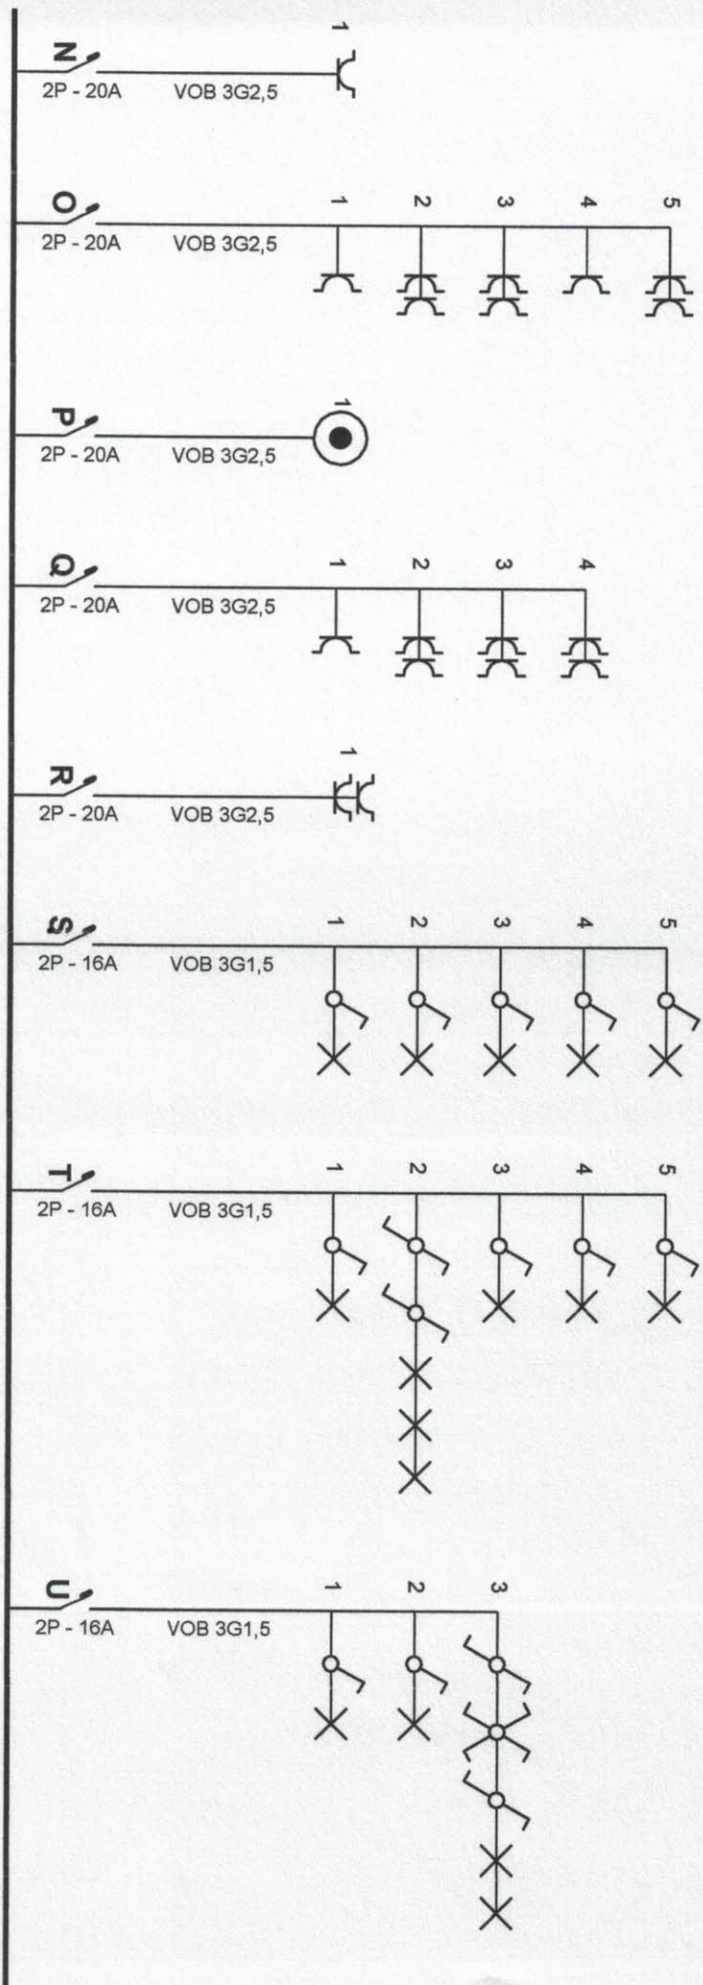

Plaats van de elektrische installatie

Lierssesteeweg 299 Bus 1. Verd

2640 Mortsel

Tel.: - GSM: -

Fax: -

e-mail: -

Installateur

Tel.: - GSM: -


Fax: -

e-mail: -

p. 2/5



Eendraadschema

2 x 230V ~ 50Hz

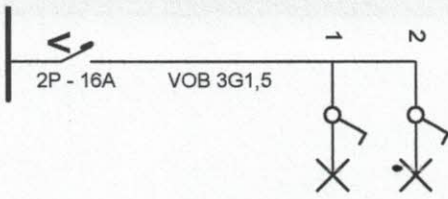

ELECTROTEST
 Bilgin Aydemir
 Installateur
 bilgin.aydemir@electro-test.be
 Gan 0475 75 38 11

Plaats van de elektrische installatie Liersesteenweg 299 Bus 1, Verd 2640 Mortsel Tel.: - GSM: - Fax: - e-mail: -	Installateur Tel.: - GSM: - Fax: - e-mail: -	p. 3/5 Einddraadschema 2 x 230V ~ 50Hz
--	---	--

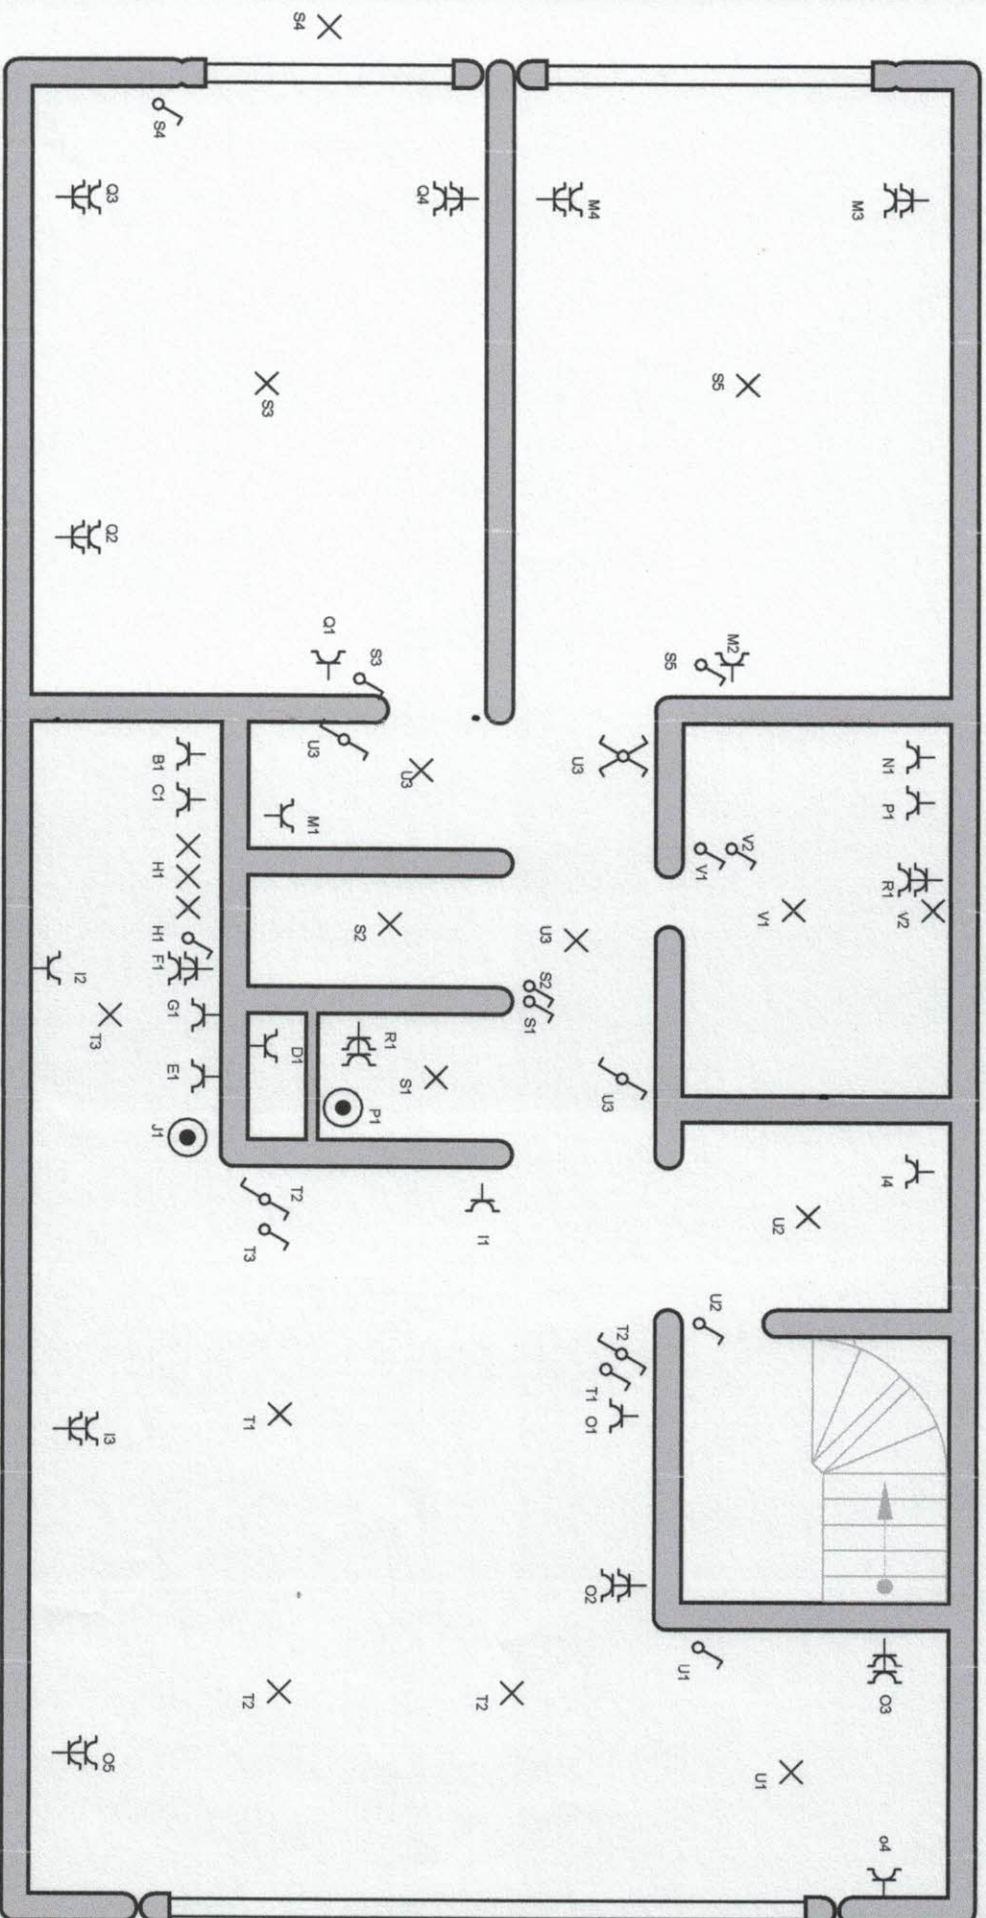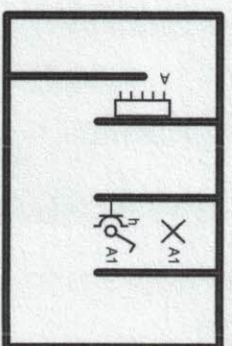

Plaats van de elektrische installatie

Lierssesteenweg 299 Bus 1. Verd

2640 Mortsel

Tel.: -
Fax: -
e-mail: -

Installateur

Tel.: -
Fax: -
e-mail: -

P. 4/5
Situatieschema

2 x 230V ~ 50Hz