Goedgekeurd door bart.bruyland@unicas.be op 19/05/2023 9:33:24

BTV Beter gekeurd / Bien vérifié

Elektrische installaties op lage en zeer lage spanning (Boek 1 – KB 08/09/2019)

Algemene Directie Energie – De elektrische installatie is _____ conform.

ELAC INSP 115

Datum(s) van controle: _____ **Verslagnummer:** _____ **Uitgiftedatum verslag:** _____

Identificatie van het erkend organisme en de agent-bezoeker:

Naam: Technisch Bureau Verbrugghen vzw
Adres: Neerveldstraat 109 bus 6, 1200 Sint-Lambrechts-Woluwe
Tel. nr. + e-mailadres regionaal kantoor: zie keerzijde
Ondernemingsnummer: 0406.486.616

O/ref.: _____ U/ref.: _____ Agent-bezoeker nr.: _____

Identificatie van derden:

Opdrachtgever: _____
Adres: _____
Naam eigenaar, uitbater of beheerder: _____
Adres: _____
Verantwoordelijke voor de uitvoering van het werk: _____
Adres: _____ BTW-nummer: _____

Identificatie van de elektrische installatie:

Adres: _____ EAN-code: _____
Nummer teller: _____ Private hoogspanningscabine: ja/nee
Type installatie: ☐ wooneenheid ☐ werkeenheid ☐ gemeenschappelijke delen van een residentieel geheel ☐ technische lokalen van een residentieel geheel ☐ werfinstallatie ☐ gedecentraliseerde productie-installatie ☐ andere installatie: _____

Gegevens van de controle:

Type controle volgens Boek 1 - KB 08/09/2019:

☐ gelijkvormigheidscontrole vóór de ingebruikname – nieuwe installatie (6.4) ☐ gelijkvormigheidscontrole vóór de ingebruikname – belangrijke wijziging/uitbreiding (6.4) ☐ controlebezoek (6.5) ☐ controlebezoek verzwaring aansluiting oude installatie (8.4.1) ☐ controlebezoek verkoop oude installatie (8.4.2) ☐ vrij controlebezoek oude installatie (8.4.3 of 8.4.4)

Datum van de uitvoering van de installatie: ☐ vóór 01/10/1981 ☐ vanaf 01/10/1981 en vóór 01/06/2020 ☐ vanaf 01/06/2020

Informatie inhoud controle: _____

Afwijking(en) deel 8 Boek 1 – KB 08/09/2019: ☐ nihil ☐ toepassing van de afwijkingen van deel 8 van Boek 1 – KB 08/09/2019

☐ **Andere wettelijke kaders:** voorschriften DNB – andere: _____

Gegevens van de elektrische installatie:

Spanning en aard van de stroom: _____ V Nominale waarde bescherming aansluiting: _____ A
Voedingsleiding hoofdbord: Type: _____ Doorsnede: _____ mm² Type algemene schakelaar: _____
Type van de aardelektrode: aardingslus – aardingsbaren – aardingspen – horizontaal, verticaal of schuin in de grond gedreven geleider - niet geplaatst - onbekend – ander systeem: _____ Type van het aardverbindingssysteem: TT, TN-S, TN-C, IT, andere: _____
Aantal borden: _____ Aantal stroombanen: _____ (reserve inbegrepen)

Beschrijving:

Schema's en plannen van de installatie: _____
Geplaatste differentieelstroominrichtingen: _____

Resultaten van de controle:

Metingen en beproevingen:

Spreidingsweerstand van de aardverbinding: _____ Ohm Waarde van de algemene isolatieweerstand: _____ Mohm
Test differentieelstroominrichtingen: via testknop: OK/NOK/niet getest via foutlus: OK/NOK/niet getest
Continuïteit van de beschermingsgeleiders: OK/NOK

Vastgestelde inbreuken en/of opmerkingen:

_____

Besluit van de controle:

☐ **1. De elektrische installatie voldoet aan de voorschriften van Boek 1 – KB 08/09/2019.**
De volgende controle moet worden uitgevoerd uiterlijk vóór: _____.
☐ **De ééndraadsschema's en situatieplannen van de installatie werden gedateerd en ondertekend.**
☐ **De ingangsklemmen van de differentieelstroominrichting(en) geplaatst aan het begin van de installatie werden / waren verzegeld.**
☐ **2. De elektrische installatie voldoet niet aan de voorschriften van Boek 1 - KB 08/09/2019.**
In geval van een gelijkvormigheidscontrole vóór de ingebruikname, mag geen enkele elektrische installatie of deel ervan waarvoor inbreuken worden vastgesteld in gebruik worden genomen. Er moet een nieuwe gelijkvormigheidscontrole vóór de ingebruikname worden uitgevoerd, zodra de elektrische installatie in orde werd gebracht.
☐ **3. De elektrische installatie voldoet niet aan de voorschriften van Boek 1- KB 08/09/2019.**
☐ **Een nieuw controlebezoek moet door hetzelfde organisme worden uitgevoerd om de verdwijning van de inbreuken na te gaan uiterlijk vóór:** _____.
De werken, nodig om de tijdens het controlebezoek vastgestelde inbreuken te doen verdwijnen, moeten zonder vertraging worden uitgevoerd en alle gepaste maatregelen worden genomen opdat, indien de installatie in dienst blijft, deze inbreuken geen gevaar vormen voor de personen of goederen. Indien tijdens het nieuwe controlebezoek wordt vastgesteld dat er nog inbreuken overblijven of indien geen gevolg wordt gegeven aan het in orde brengen van de installatie, wordt de Federale Overheidsdienst die Energie onder zijn bevoegdheid heeft, binnen een termijn van één jaar door het erkend organisme ingelicht.
☐ **4. De elektrische installatie voldoet niet aan de voorschriften van Boek 1 – KB 08/09/2019. De koper moet een nieuw controlebezoek, om het in orde brengen van installatie na te gaan, binnen een termijn van 18 maanden te rekenen vanaf de dag van de verkoopakte laten uitvoeren. De koper mag vrij het erkend organisme voor dit nieuwe controlebezoek kiezen.**

Handtekening van de technisch verantwoordelijke (of namens de technisch verantwoordelijke):

Verwijzing naar de reglementaire voorschriften: zie keerzijde

_____

01715


Goedgekeurd door bart.bruyland@unicas.be op 19/05/2023 9:33:24

Dhr. en Mevr. Van Wolput - Wils
Eikhof lot 2
2531 Vremde

All-Elec bv
Damputstraat 33
9220 Hamme


A	Bel
B	Stopcontact zonnepannelen
C	Licht beneden
D	Licht boven
E	Luifel
F	Stopcontacten slaapkamer + wasplaats + hal
G	Stopcontacten slaapkamer 2
H	Stopcontacten zolder
I	Ventialtie
J	Kookplaat
K	Stopcontacten living
L	Stopcontacten keuken
M	Oven
N	Buiten unit
O	Binnen unit
P	Stopcontacten warmtepomp
Q	Badkamer
R	Radiator
S	Regenwaterpomp + waterverzachter
T	Buiten
U	Droogkast
V	Wasmachine
W	Vaatwas

Jolien Verbeke
i.o. Jolien Verbeke

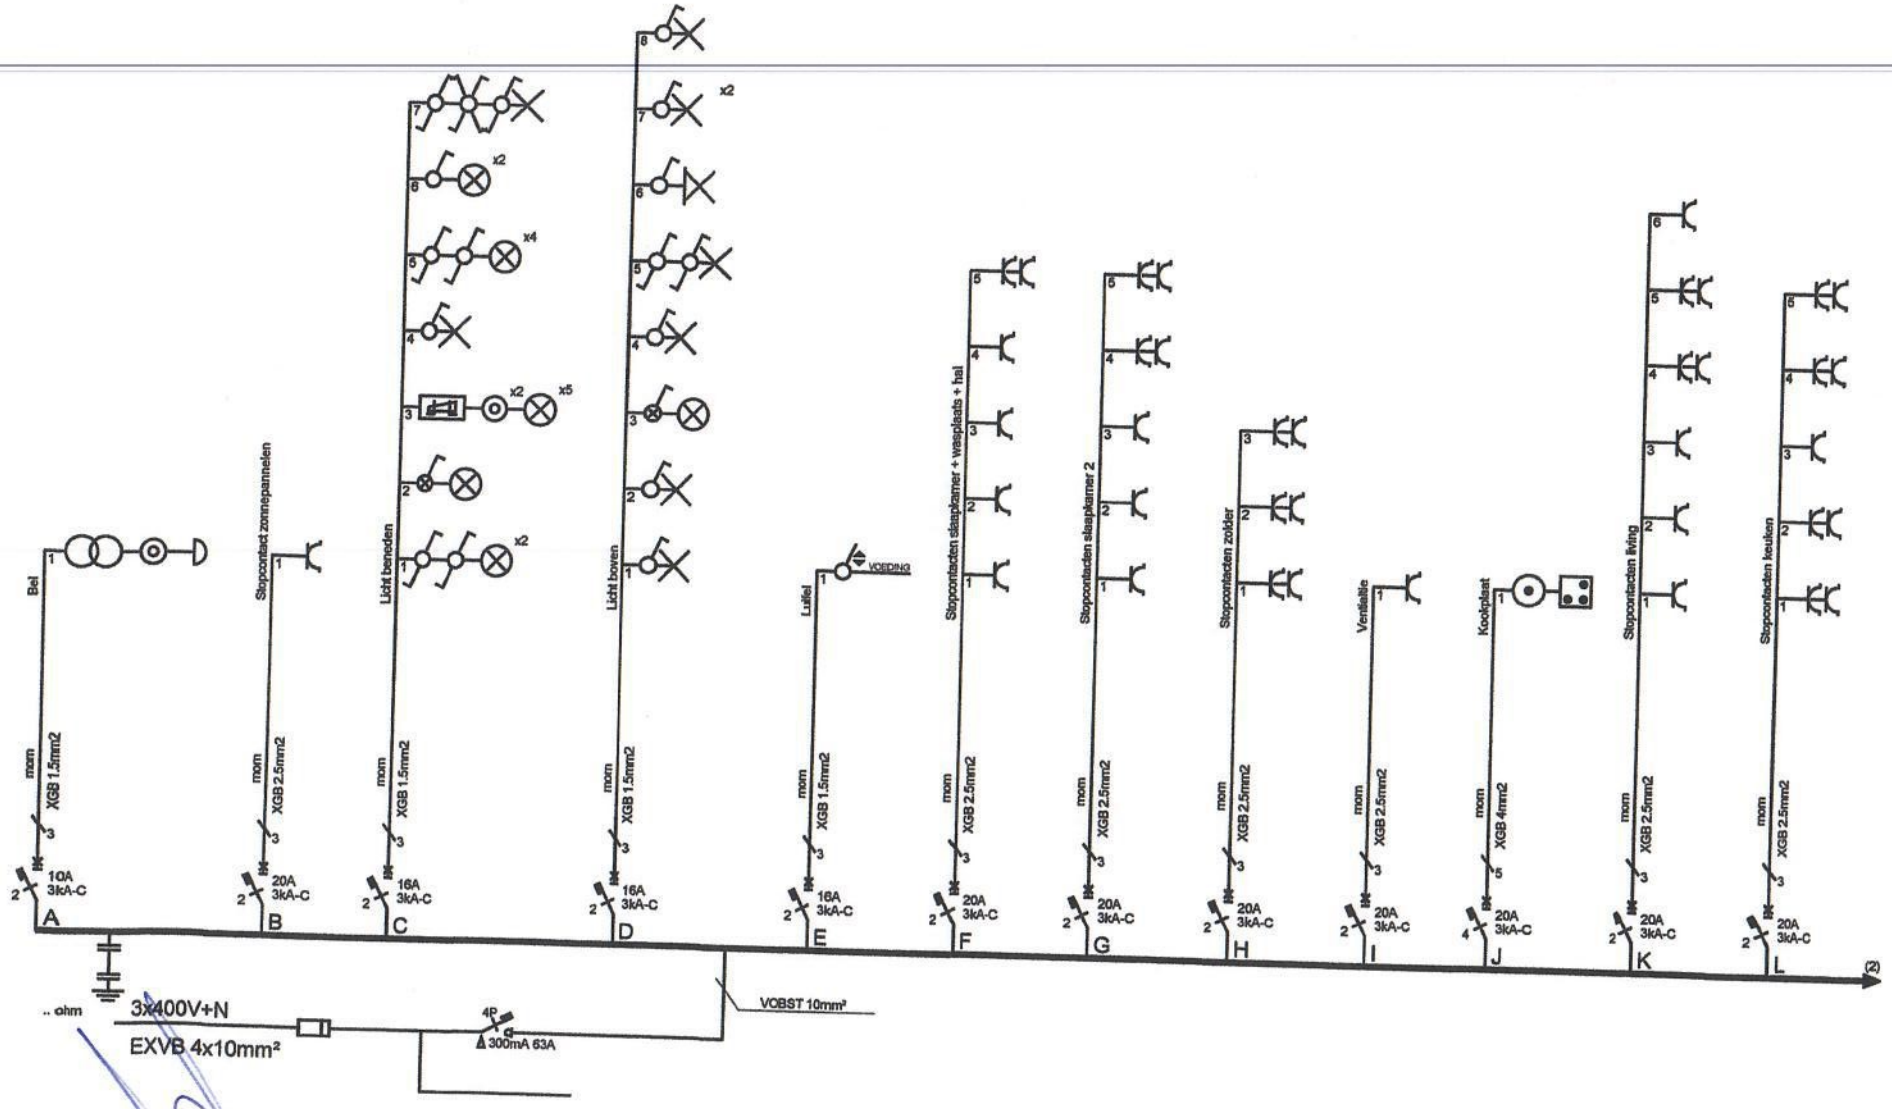


Afgev. erkend organisme .. / .. / 2023	Eigenaar Dhr. en Mevr. Van Wolput - Wils Eikhof lot 2 2531 Vremde -	Verantw. uitvoering 02/05/2023	All-Elec bv BE0465.615.341 Damputstraat 33 9220 Hamme	1/2
	i.o. Jolien Verbeke	Jolien Verbeke		

Goedgekeurd door bart.bruyland@unicas.be op 19/05/2023 9:33:24

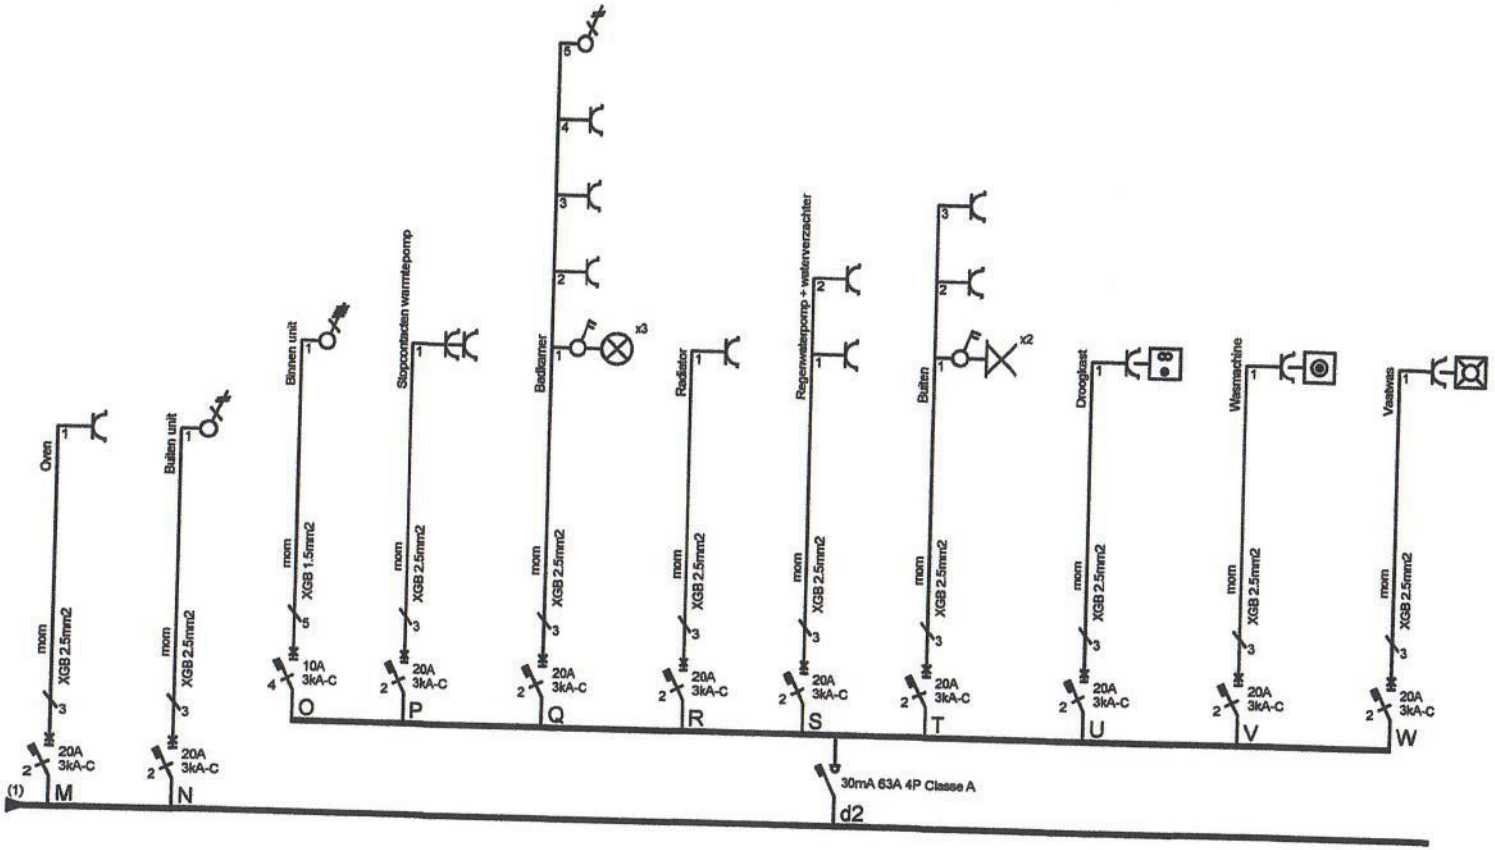



Afgev. erkend organisme .. / .. / 2023	Eigenaar Dhr. en Mevr. Van Wolput - Wils Eikhof lot 2 2531 Vremde -	Verantw. uitvoering 02/05/2023	All-Elec bv BE0465.615.341 Damputstraat 33 9220 Hamme	2/2
	i.o. Jolien Verbeke	Jolien Verbeke		

Goedgekeurd door bart.bruyland@unicas.be op 19/05/2023 9:33:24

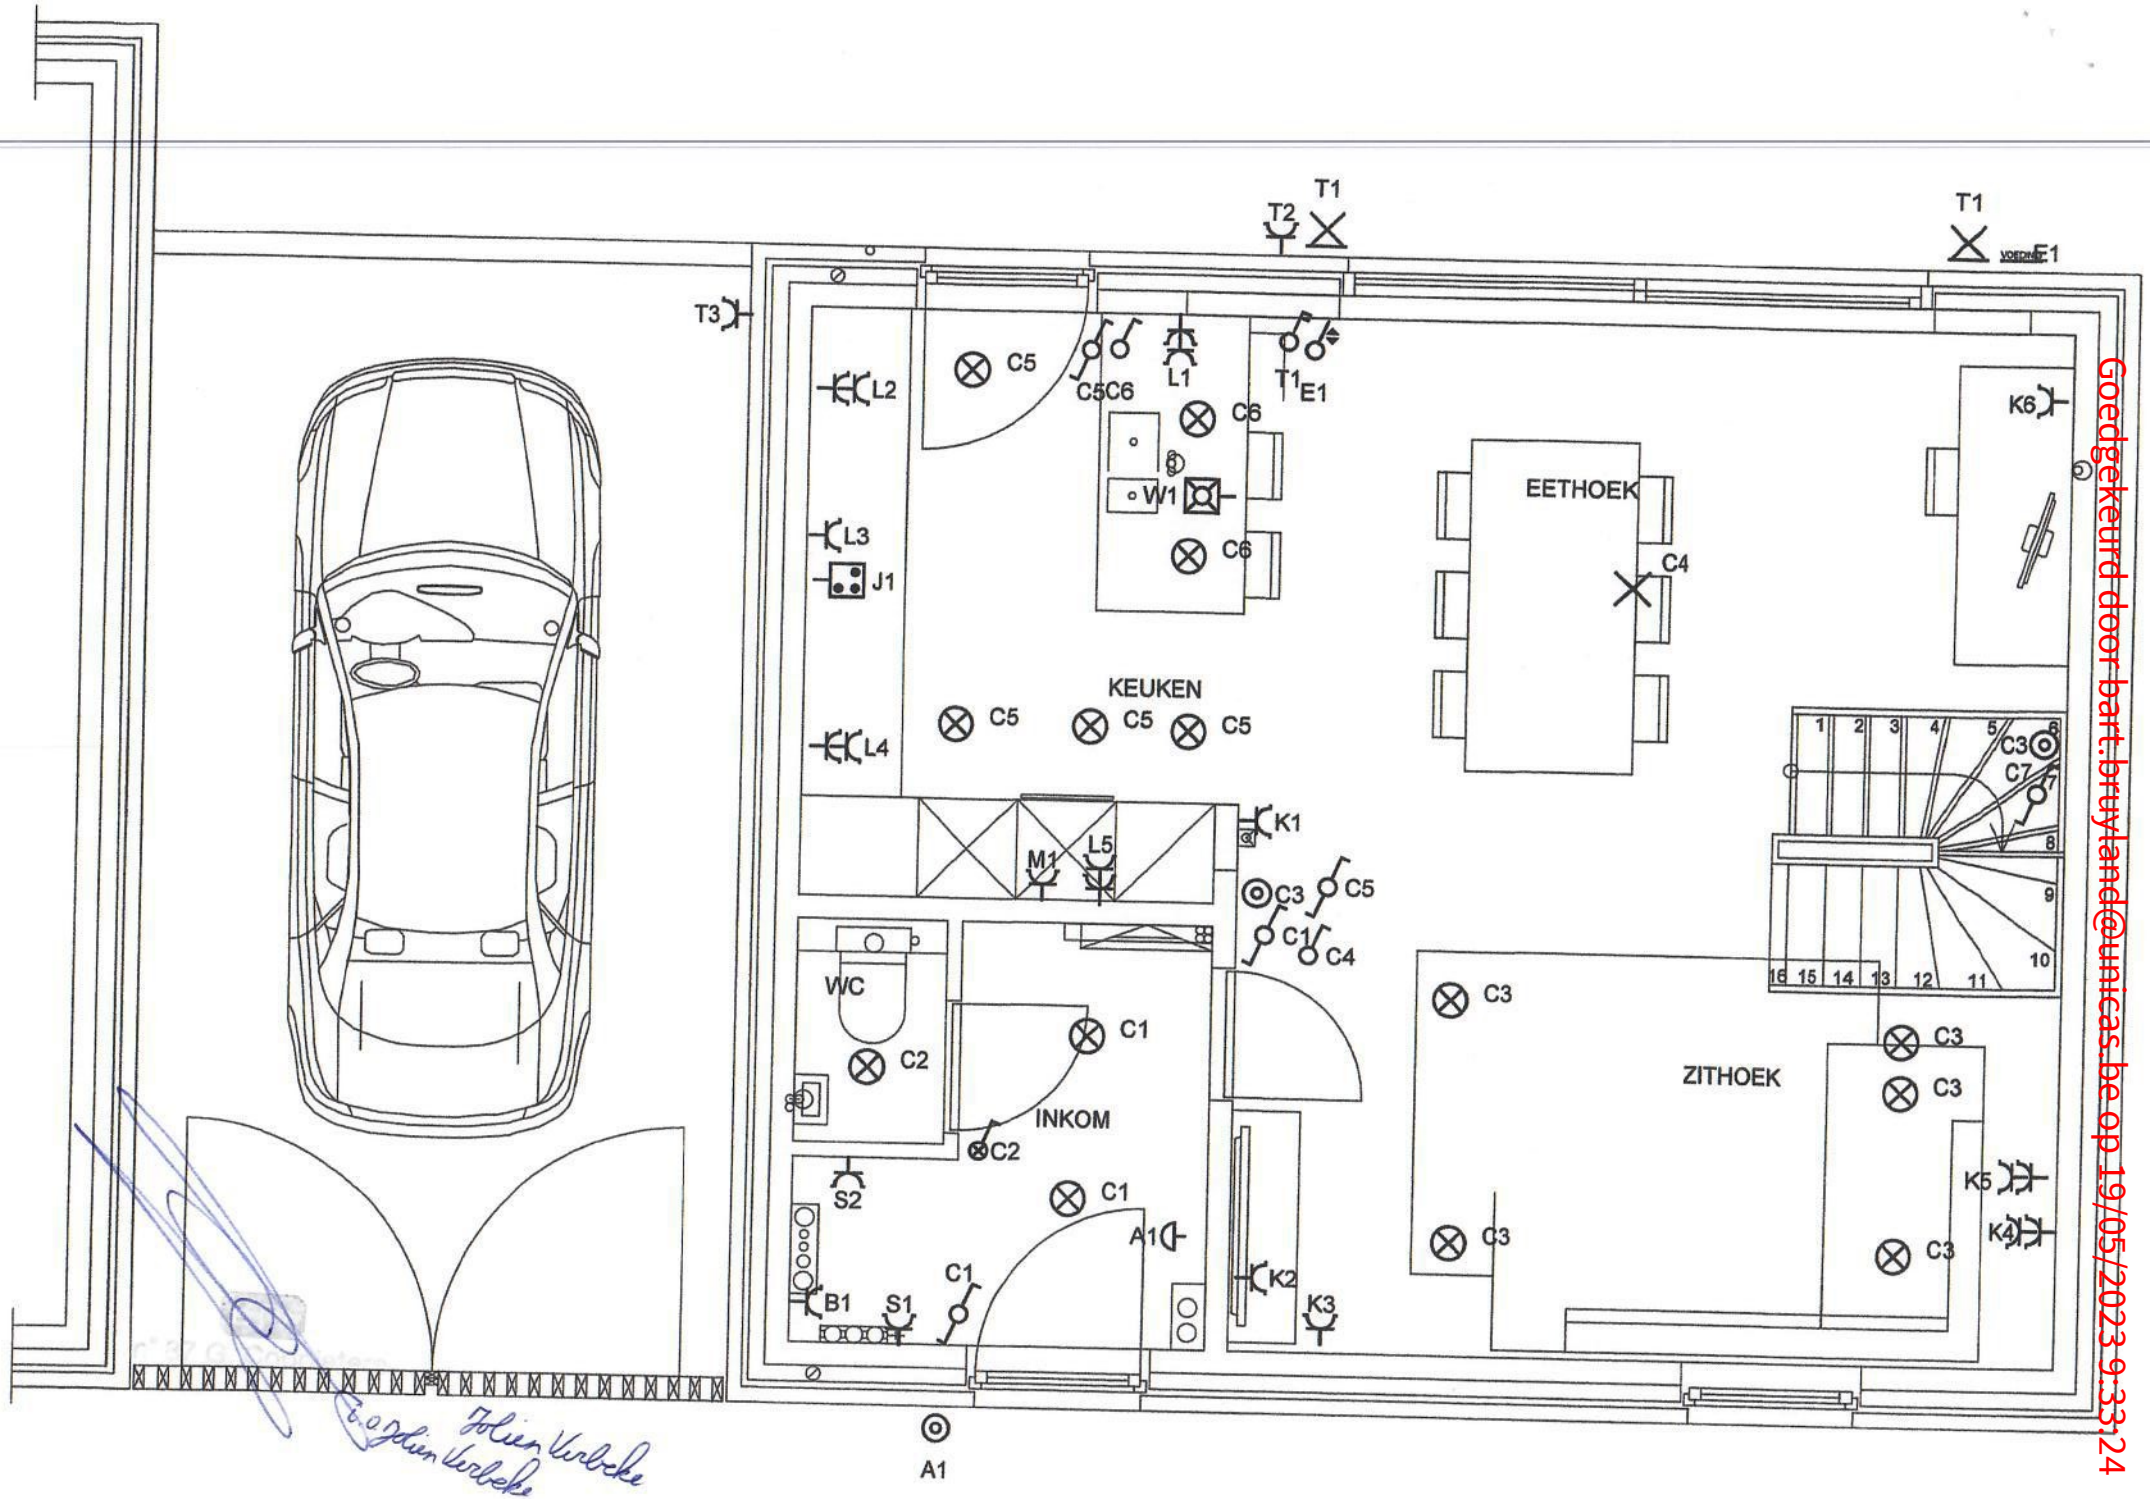

Goedgekeurd door bart.bruyland@unicas.be op 19/05/2023 9:33:24

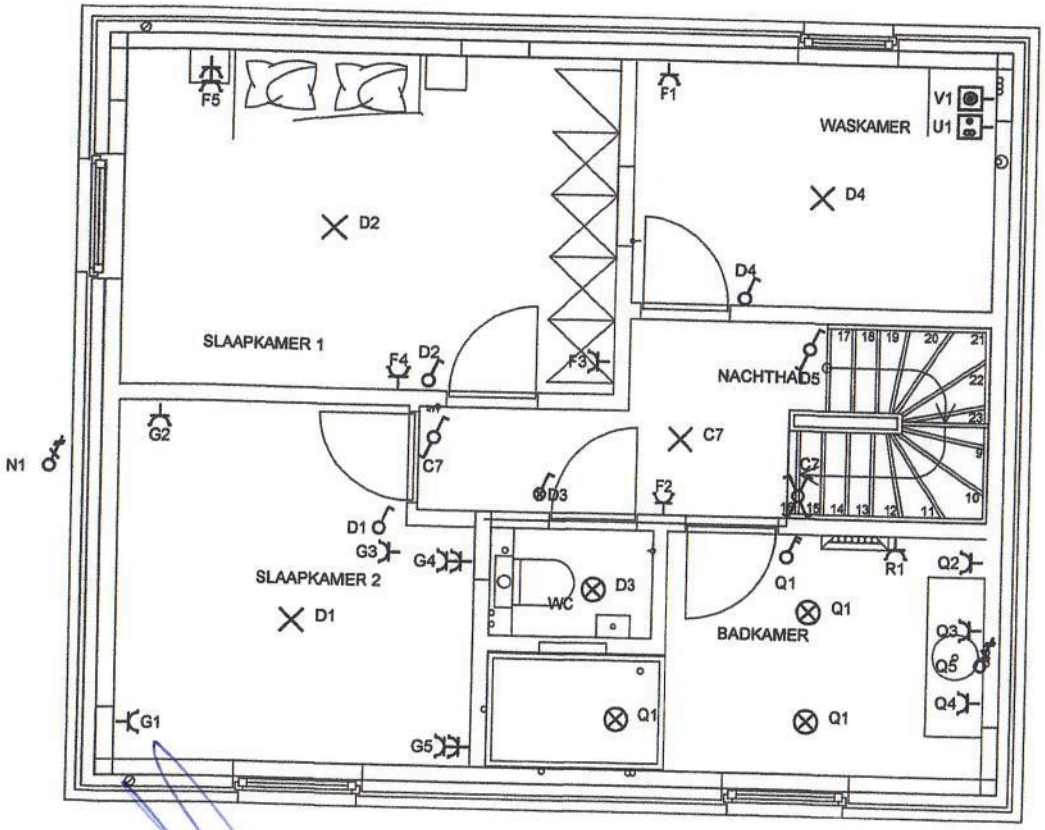

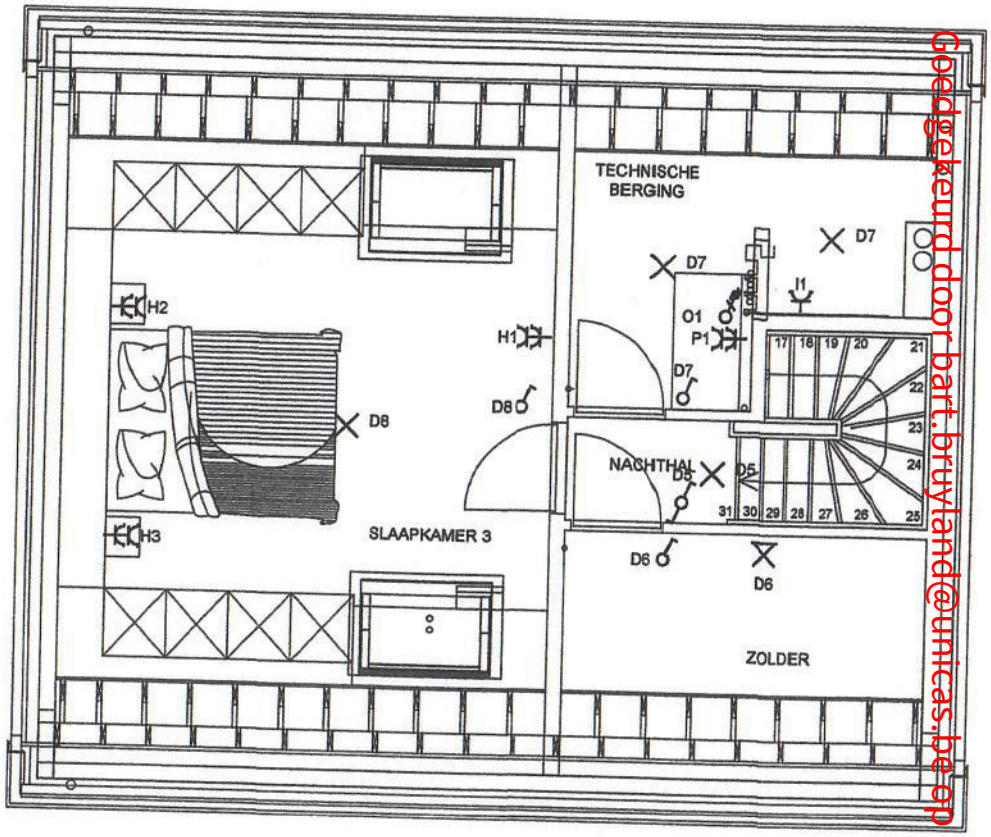

Julien Verlooke
i.O. Julien Verlooke

Goedgekeurd door bart.bruyland@unicas.be op 19/05/2023 9:33:24