ACEG vzw
Erkend keuringsorganisme

Ringlaan 39
1853 - Strombeek-Bever
tel. +32 2 880 88 90
info@aceg.be
www.aceg.be

BELAC 522-INSP
ISO/IEC 17020

# Keuringsverslag van een elektrische laagspanning- en zeer lage spanningsinstallatie

**CONFORM**

**Datum keuring:** 09/10/2026 **Inspecteur:** Arnauld Rober **Mentor:** **Installateur:** -
**ID-label:** **Klantreferentie:**

B.T.W. nr.:-

Merk en type meettoestel: Metrel MI 3102 BT Serienummer: 23120927

**Datum verslag:** 09/10/2026

**Plaats van het onderzoek**

| | |
|---|---|
| Straatnaam | Appelkantstraat |
| Huisnummer | 14 |
| Busnummer | |
| Postcode | 2530 |
| Gemeente | BOECHOUT |
| Land | België |

**Eigenaar**

| | |
|---|---|
| Naam | Iov immo |
| Straatnaam | Appelkantstraat |
| Huisnummer | 14 |
| Busnummer | |
| Postcode | 2530 |
| Gemeente | BOECHOUT |
| Land | België |

**Installateur**

| | |
|---|---|
| Naam | - |
| BTW nr. | - |
| Telefoonnummer | - |
| E-mail | - |

**Type** : woning **EAN** : 5414495000010586l9 **Teller Nr.:** : 3034603

Afbeelding schakel- en verdeelbord:



**Aard onderzoek:** Controlebezoek van een huishoudelijke installatie volgens (KB 08/09/2019) - AREI Boek 1- 6.5. en 4.2.4.3.

Netbeheerder: FLUVIUS Spanning: 3N400V Meter / bord verbinding: 10 $mm^2$ Max beveiliging: 32 A

Aantal borden: 2 Aantal kringen: 22

Aardelektrode: Verticaal of schuin in de grond gedreven staven, pennen of geleiders

Ri algemeen: 5,72 MΩ RE: 12,33 Ω

OK OK





**DIFFERENTIEELSTROOMINRICHTING**

| IΔ (mA) | In (A) | In - andere (A) | I²t | Type | Beveiligde kringen | Test | x 2,5 |
|---|---|---|---|---|---|---|---|
| 300 | 40 | | - | A | 22 | OK | OK |
| 30 | 40 | | - | A | 11 | OK | OK |

## BESCHRIJVING INSTALLATIE

| Aantal kringen | Curve | Bescherming IN (A) | (andere) | P | Sectie (mm²) |
|---|---|---|---|---|---|
| Zie schema | - | - | | - | - |

| | | | | | |
|---|---|---|---|---|---|
| **Visueel nazicht (algemeen)** | OK | **Directe aanraking** | OK | **Indirecte aanraking** | OK |
| **Aansluitingen** | OK | **schema in bijlage door Aceg vzw** | NA | | |
| **Equipotentiale verbindingen** | OK | **Doorsnede geleiders** | OK | | |
| **Continuiteit** | OK | **Verlichting / toestellen** | OK | | |

## OPMERKINGEN - INBREUKEN - NOTA'S

N12 De elektrische installatie was niet volledig toegankelijk, wij hadden geen toegang tot volgende lokalen: Bemeubeld

N2 Geen inbreuken vastgesteld.

## BESLUIT

☑ **De elektrische installatie voldoet aan de voorschriften van het KB 08/09/2019 - AREI Boek 1.** Het volgende controlebezoek is te voorzien voor 9/10/2051

☐ De nodige maatregelen werden genomen, zodat de ingangsklemmen van de automatische differentieelstroominrichting, geplaatst aan het begin van de installatie, ontoegankelijk zijn gemaakt door verzegeling.

☑ Het (de) eendraadsschema('s) en het (de) situatieplan(nen) werd(en) door het erkend organisme voor gezien getekend.

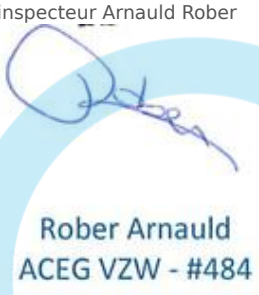
Deze pdf-versie van het keuringsverslag is de originele versie en mag worden verspreid..

Aantal bijlage(n): 10

## VRIJGAVE VAN HET KEURINGSVERSLAG

Inspectietijd: van 11:06 tot 11:42

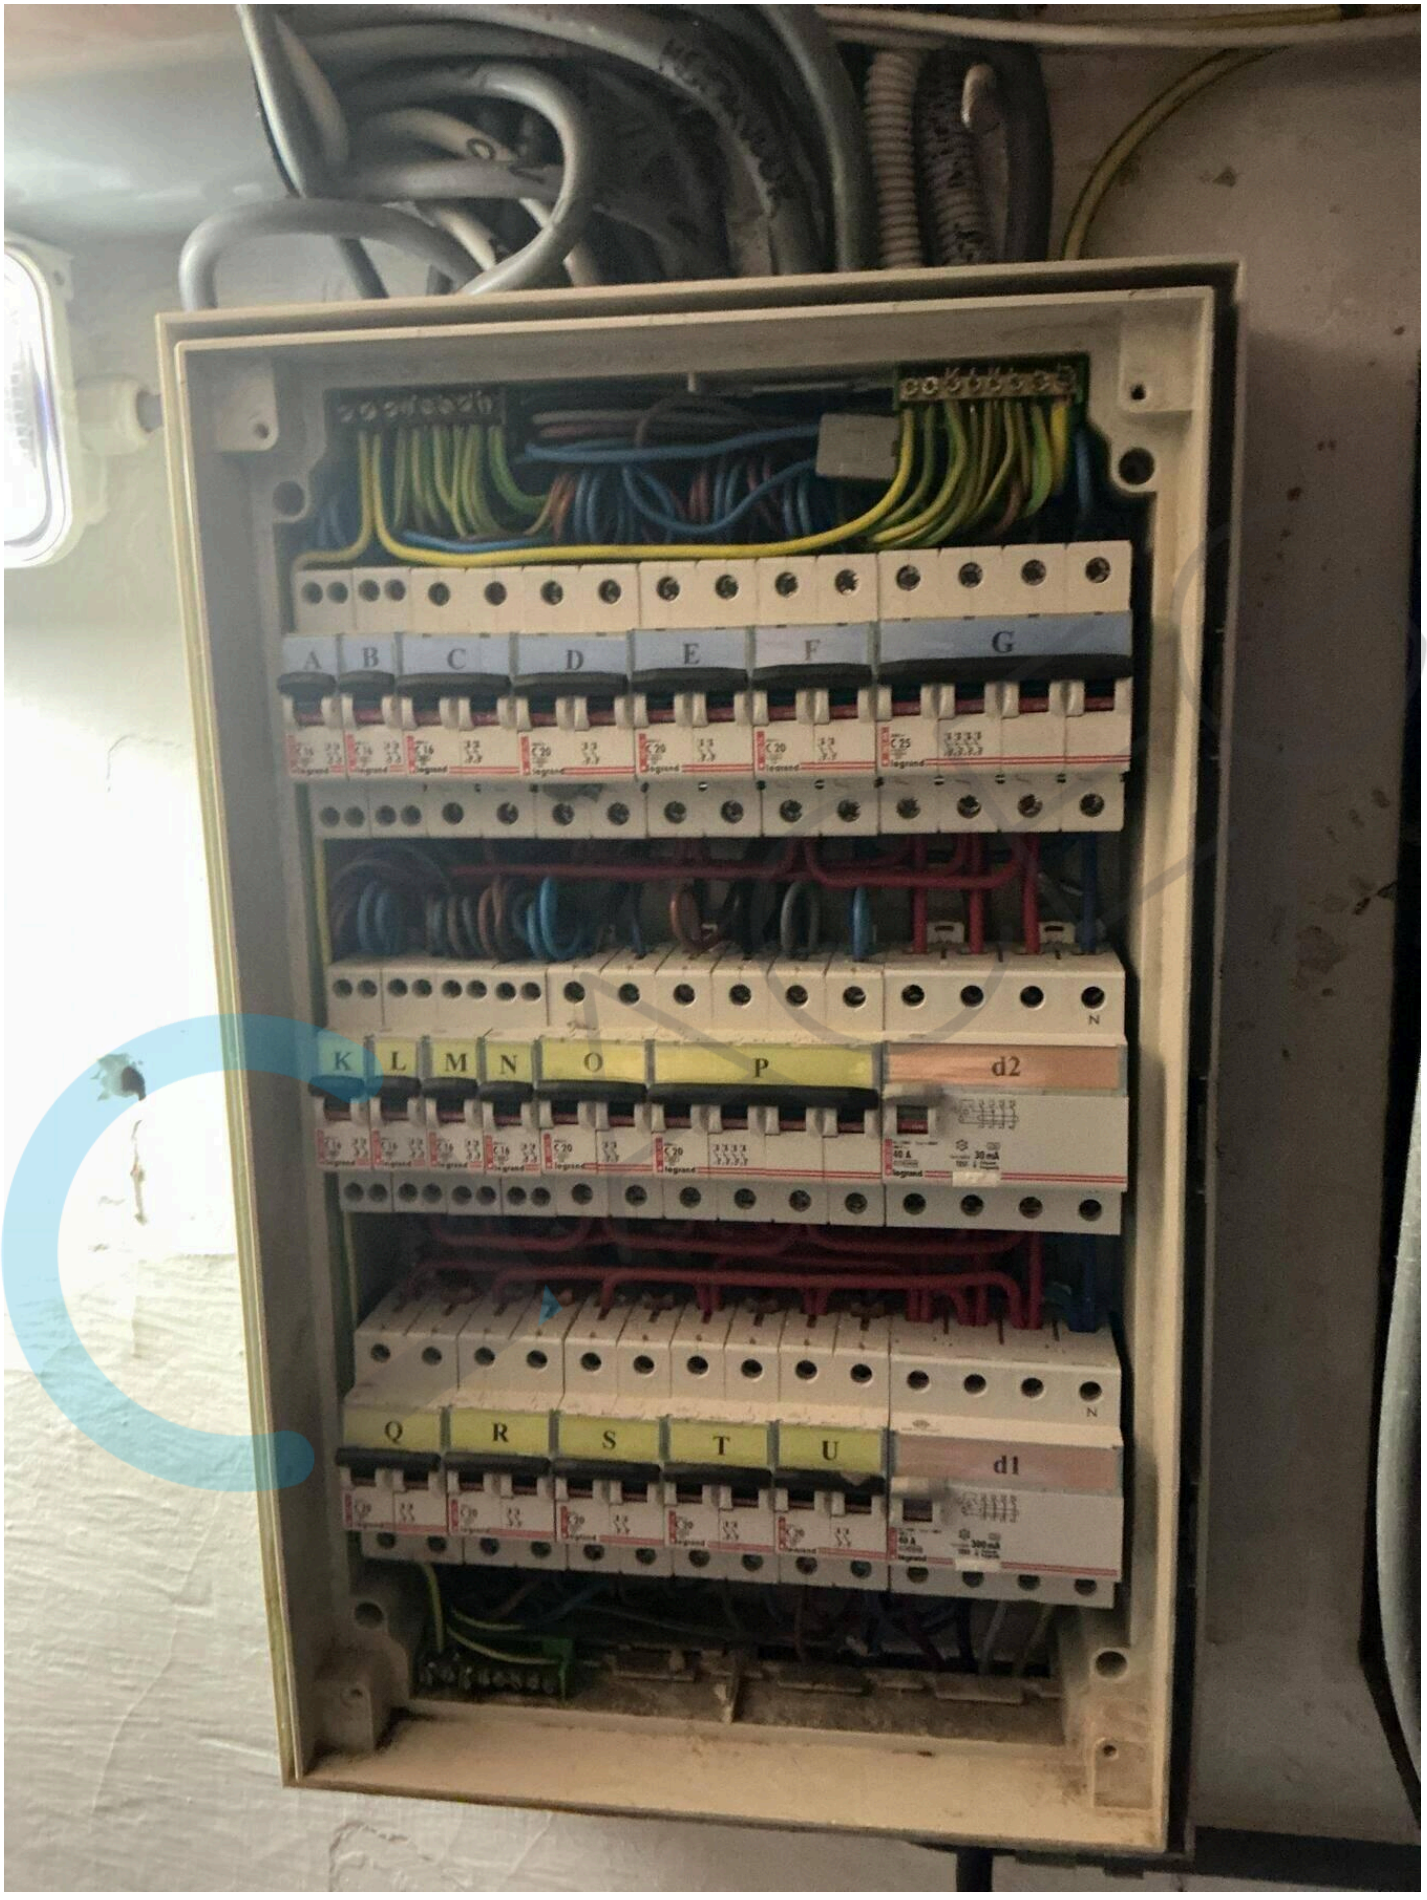
De inspecteur Arnauld Rober

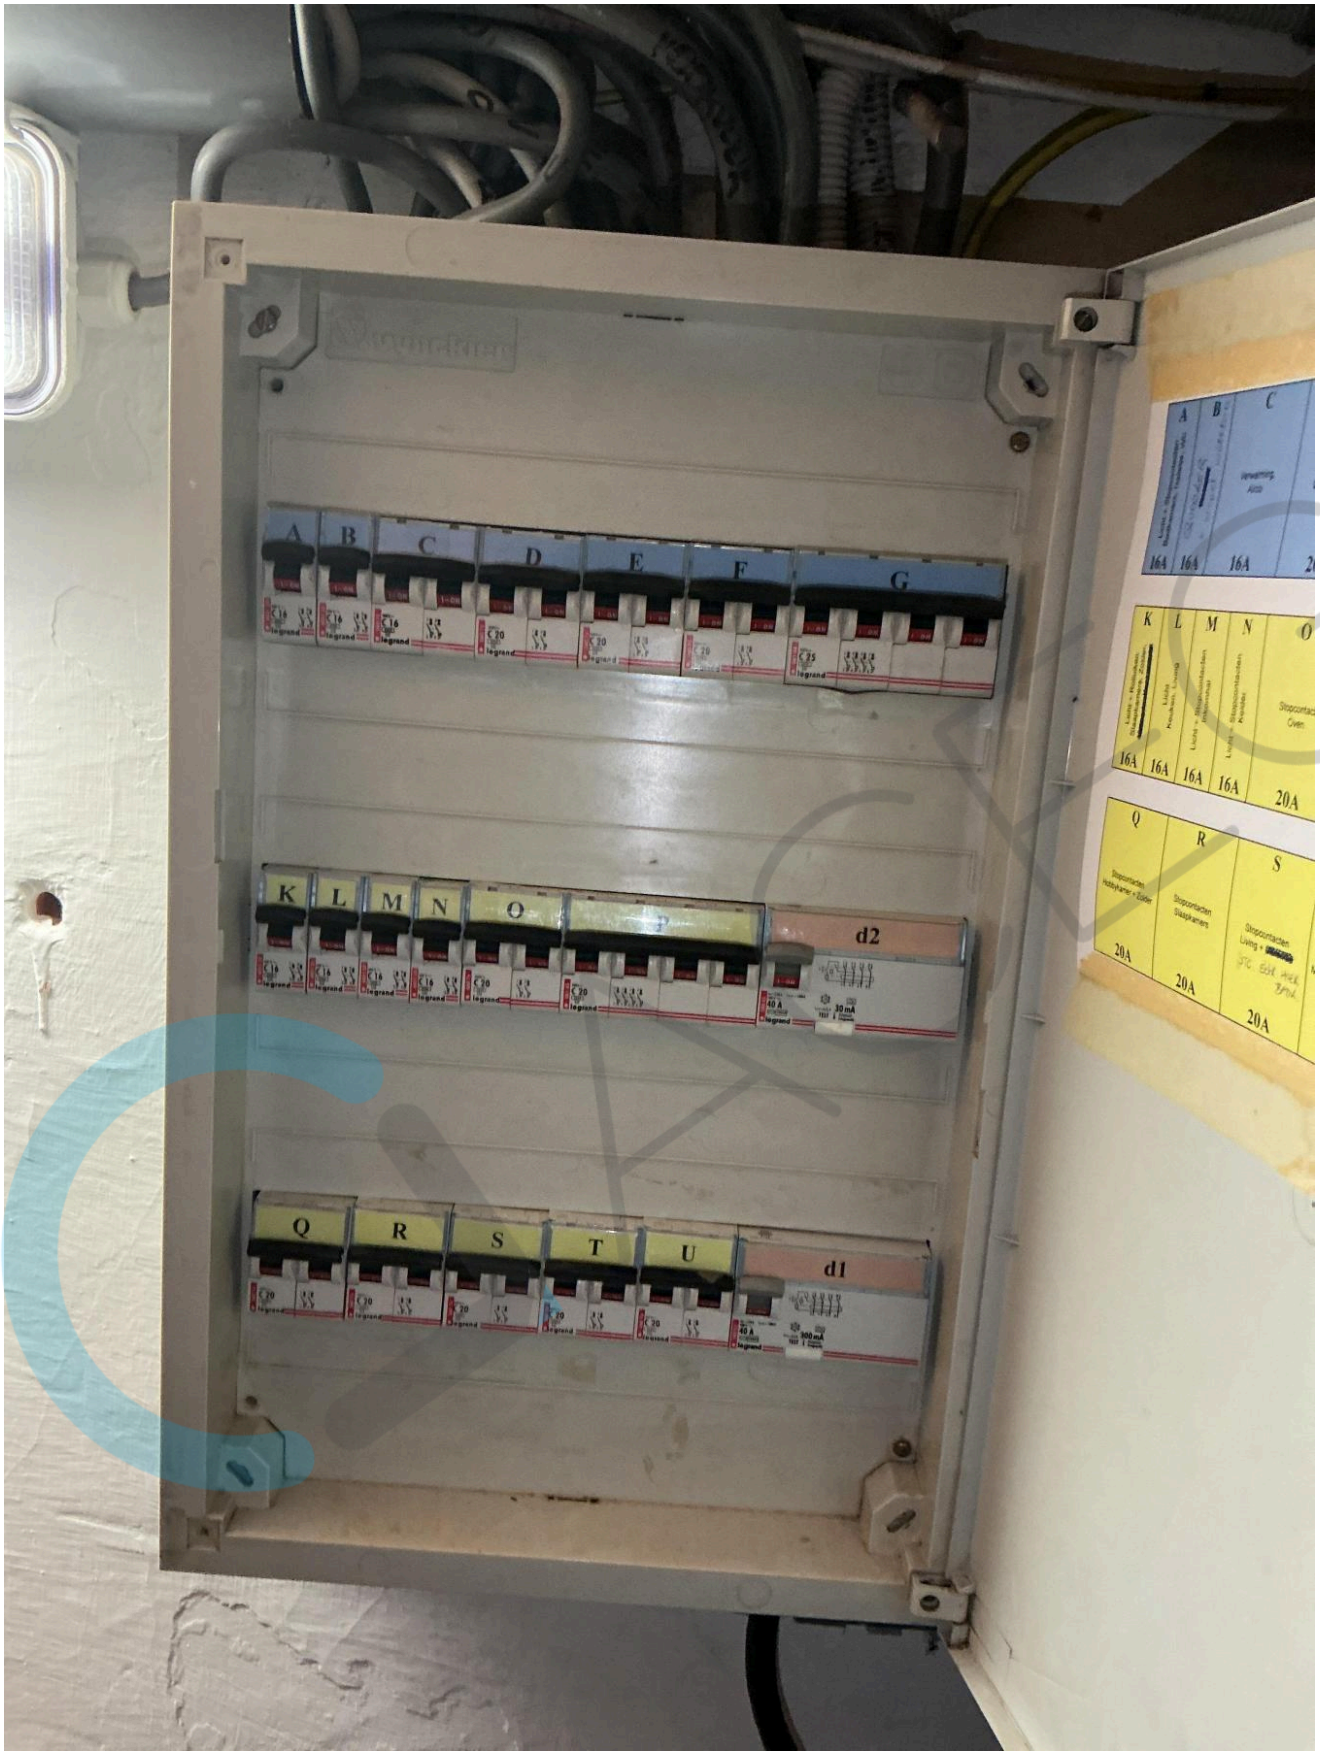



**Plichten van de eigenaar, beheerder, huurder voor de installatie onderworpen aan het AREI Boek 1 afdeling 9.1.2.**
Het verslag dient te worden bewaard in het dossier van de elektrische installatie.
Elke wijziging dient te worden vermeld in het elektrisch dossier.
Elk ongeval overkomen van personen en te wijten, rechtsreeks of onrechtstreeks, aan de aanwezigheid van de elektrische installatie dient onmiddellijk meegedeeld te worden aan de algemene Directie Energie van de Federale Overheidsdienst Economie.
**Kwaliteit**
De reproductie van dit document is enkel toegelaten in zijn integrale vorm en enkel met het schriftelijk akkoord van het controleorganisme en de aanvrager.
De keuring beperkt zich tot de zichtbare en normaal toegankelijke delen van de installatie.

Voor vragen of algemene voorwaarden verwijzen wij graag naar www.aceg.be BE53 0689 0209 2953 | BTW BE0839.866.481

| Stappenplan voor een installatie die conform is: | | | |
|---|---|---|---|
| **Stap 1** | **Stap 2** | **Stap 3** | **Stap 4** |
| Lees dit proces-verbaal zorgvuldig en besteed aandacht aan de eventuele nota's | Als u grote wijzigingen of uitbreidingen aan de installatie aanbrengt, moet u deze laten controleren. | De volgende periodieke keuring is voorzien voor 9/10/2051 | ACEG staat tot uw dienst voor alle noodzakelijke keuringen. |


A
B
C
D
E
F
G
K
L
M
N
O
P
d2
Q
R
S
T
U
d1

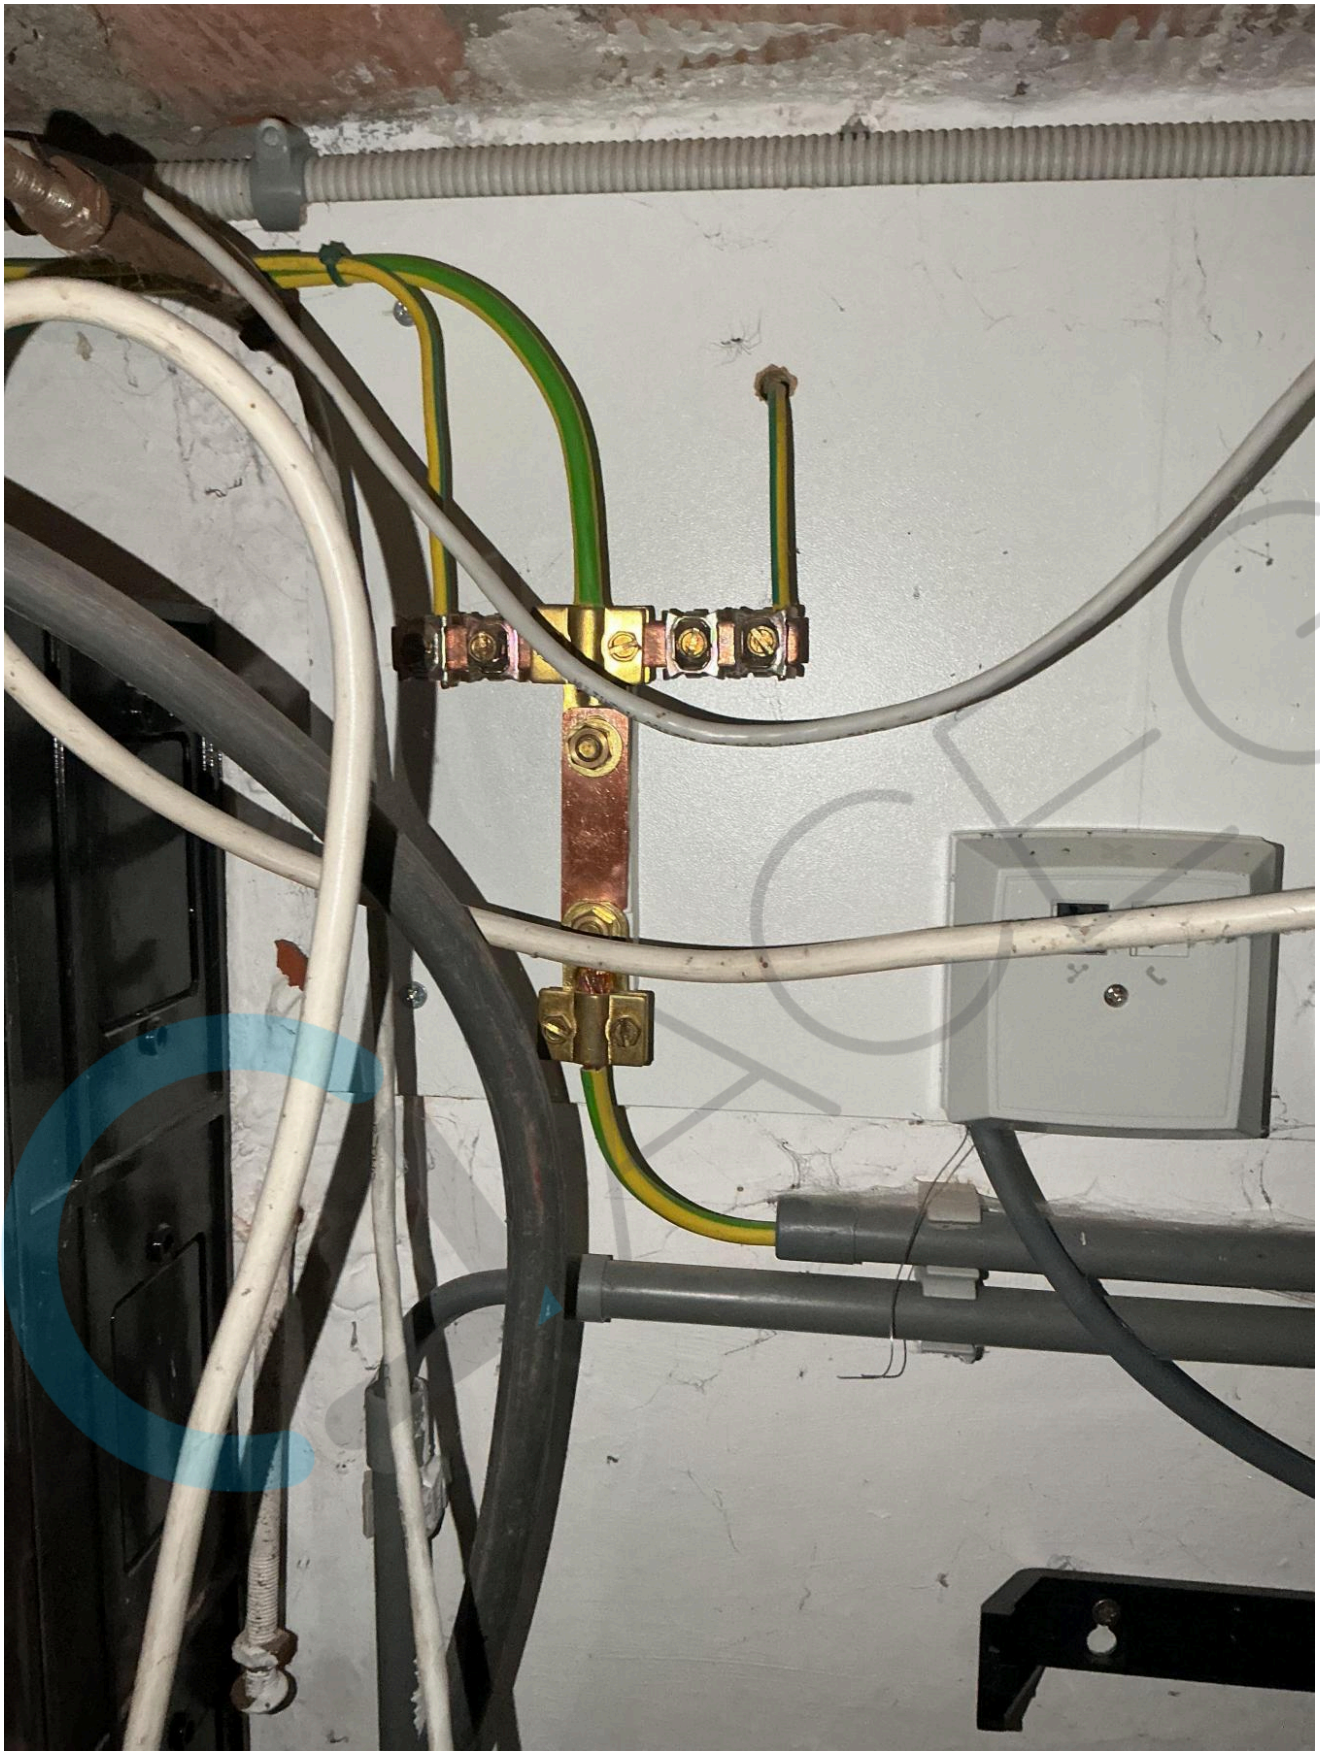

A B C D E F G
K L M N O d2
Q R S T U d1
A B C
16A 16A 16A
K L M N O
16A 16A 16A 16A 20A
Q R S
20A 20A 20A


N kWh
0 9 1 8
110/190 ↔ 127/220
& 220/380 V
50
10 (40) A
C 120 tr/kWh
D kWh
1 7 3 7
G4Yd s
1975
220/380 V
30 A


IVEG
elektriciteit
TELEFOONNUMMER
Algemeen
Wachtdienst
APPARTEMENT
vynckier


TUINH.
LICHT
POORT
STOPCT.
TUINHUIS
LICHT
POORT
STOPCT.
SENSOR ACHTER
SENSOR OPRIT

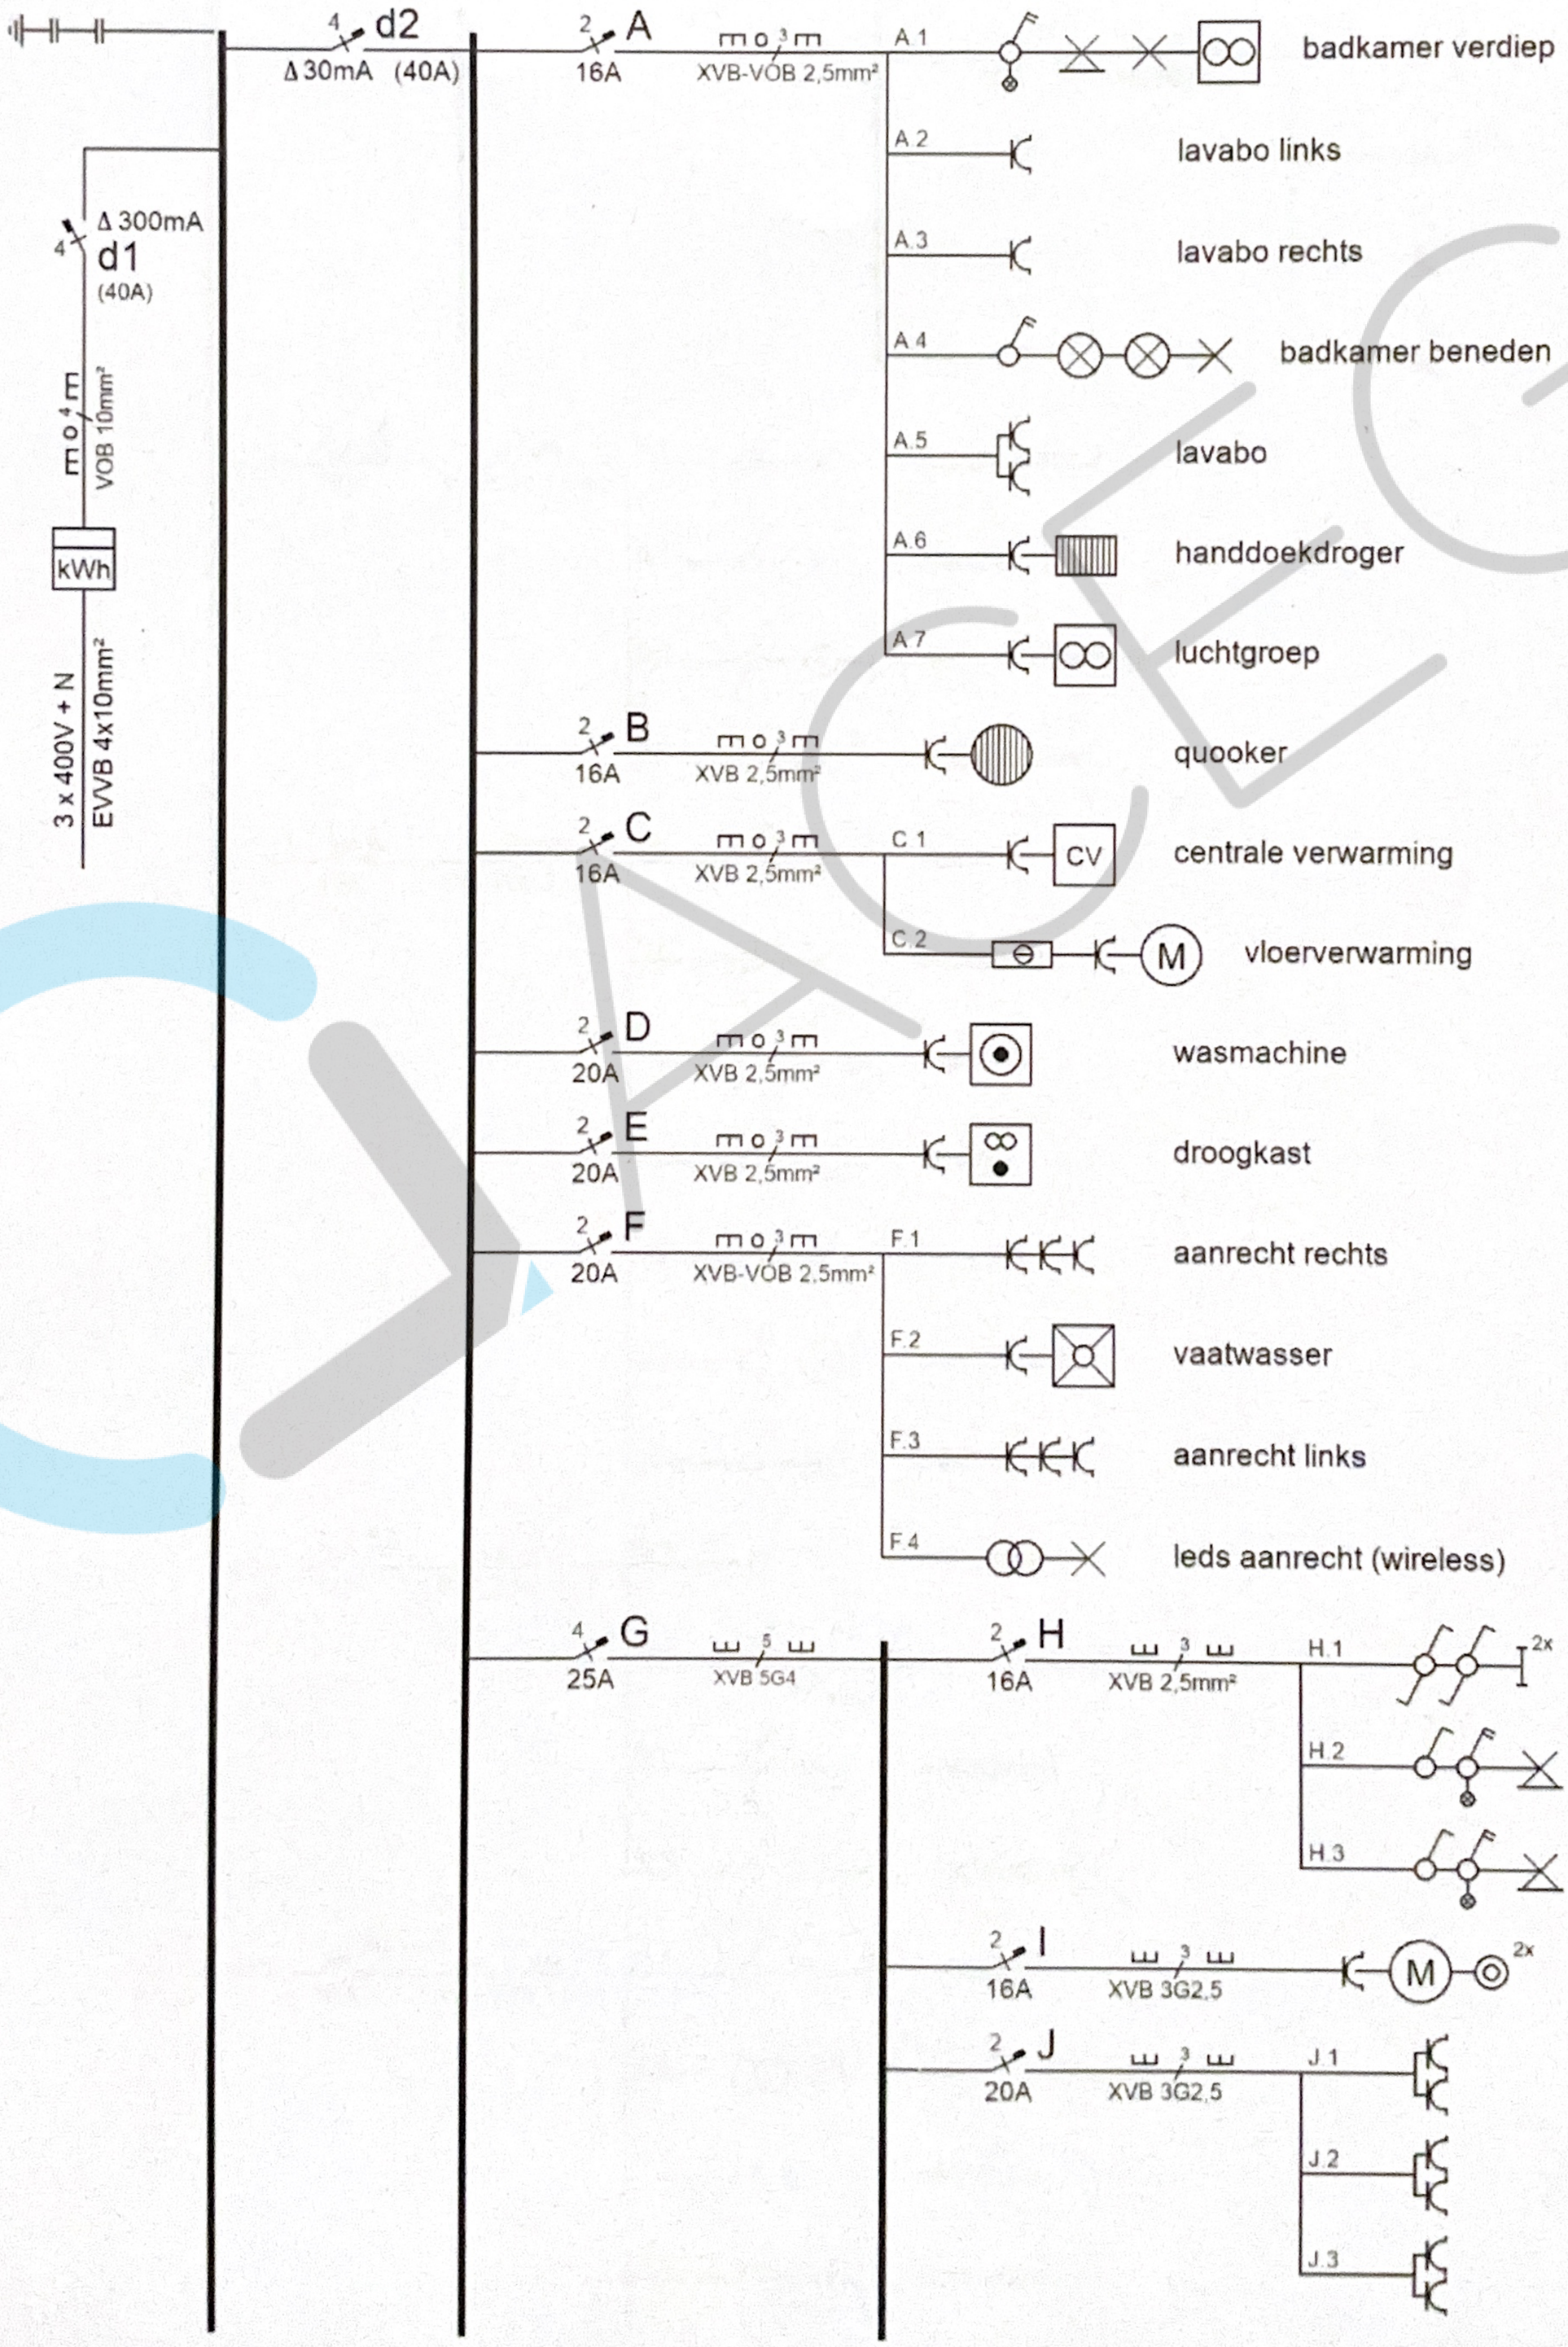

TUINH.
LICHT
POORT
STOPCT.




METREL
Earth
11:00
Re 12.33 Ω
Rc 0.0 kΩ
Rp 0.0 kΩ
Limit(Re) 80 Ω
EurotestXD
AUTO SEQUENCE
MI 3155

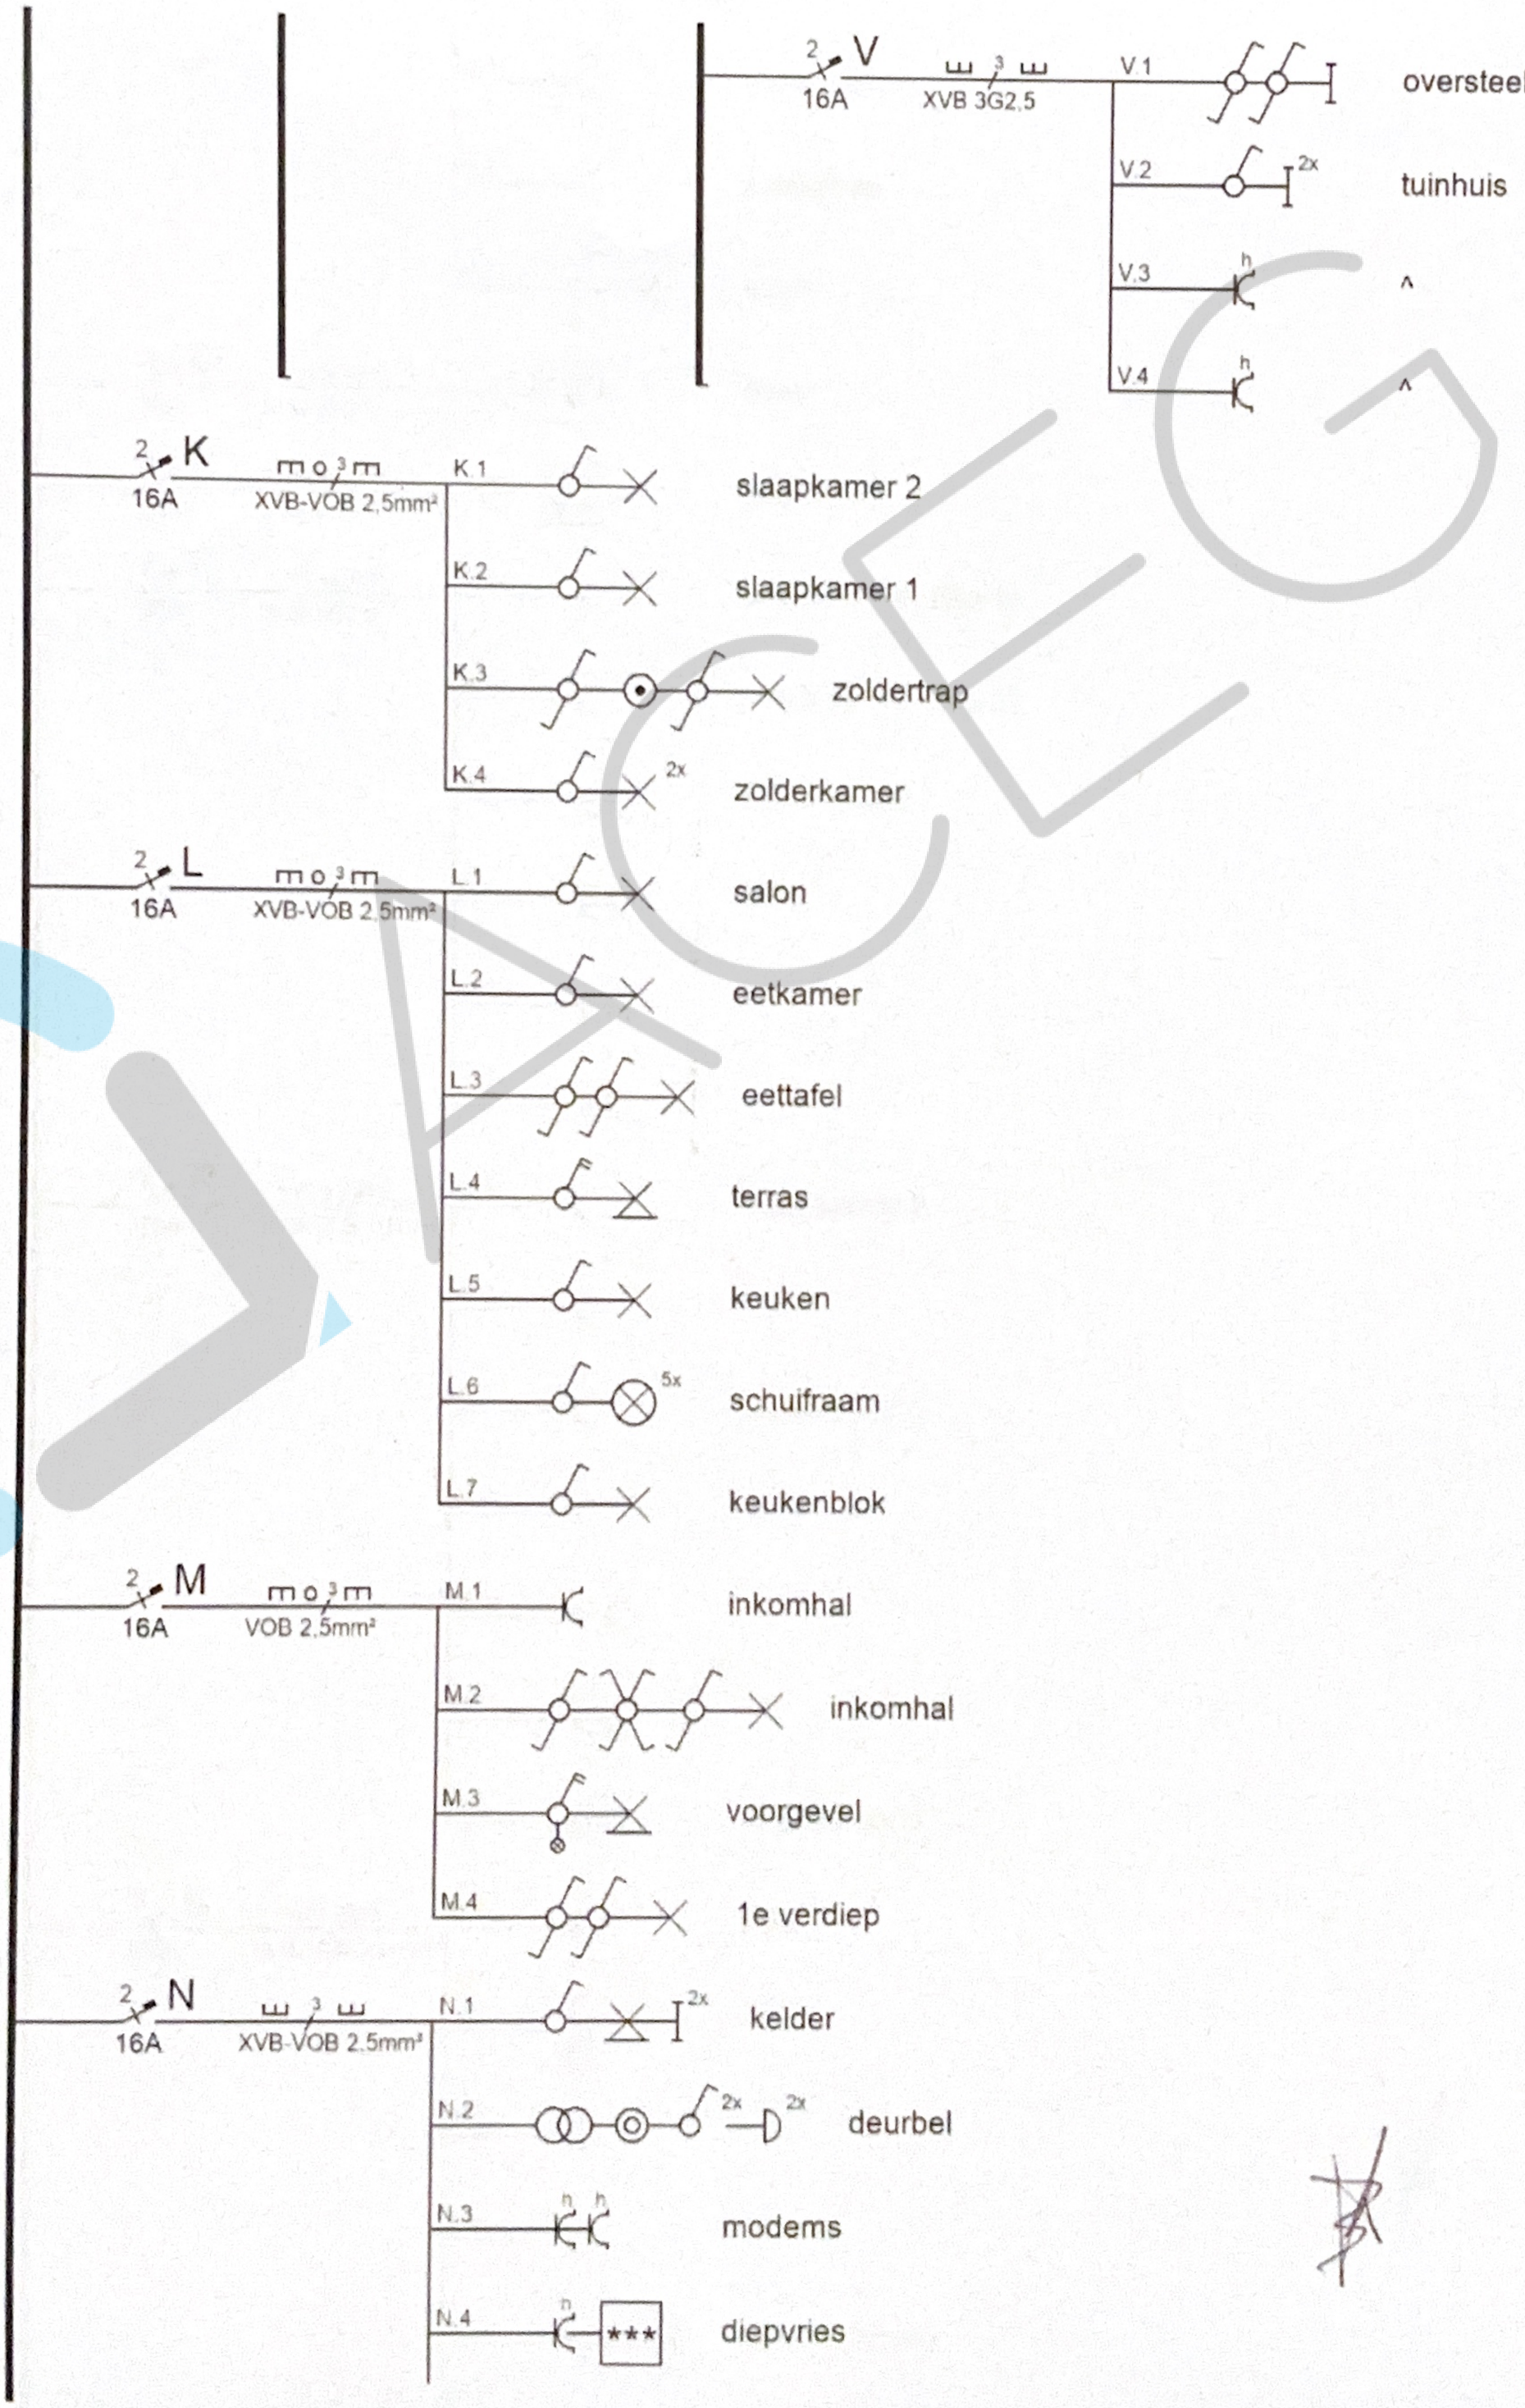

METREL
R iso
11:01
Riso 5.72 MΩ
Um 525 V
Uiso 500 V
Type Riso L/PE
Limit(Riso) 500 kΩ
L PE N
EurotestXD
AUTO SEQUENCE
MI 3155

| Eigenaar | Verantwoordelijke documenten | Printdatum | Pagina |
|---|---|---|---|
| Vicky Bos | Kenny Bos RRN: 82.08.05-333-34 | 19.03.23 | 3 / 12 |
| Installatieadres<br>Appelkantstraat 14<br>2530 Boechout | # Eendraadschema | | |



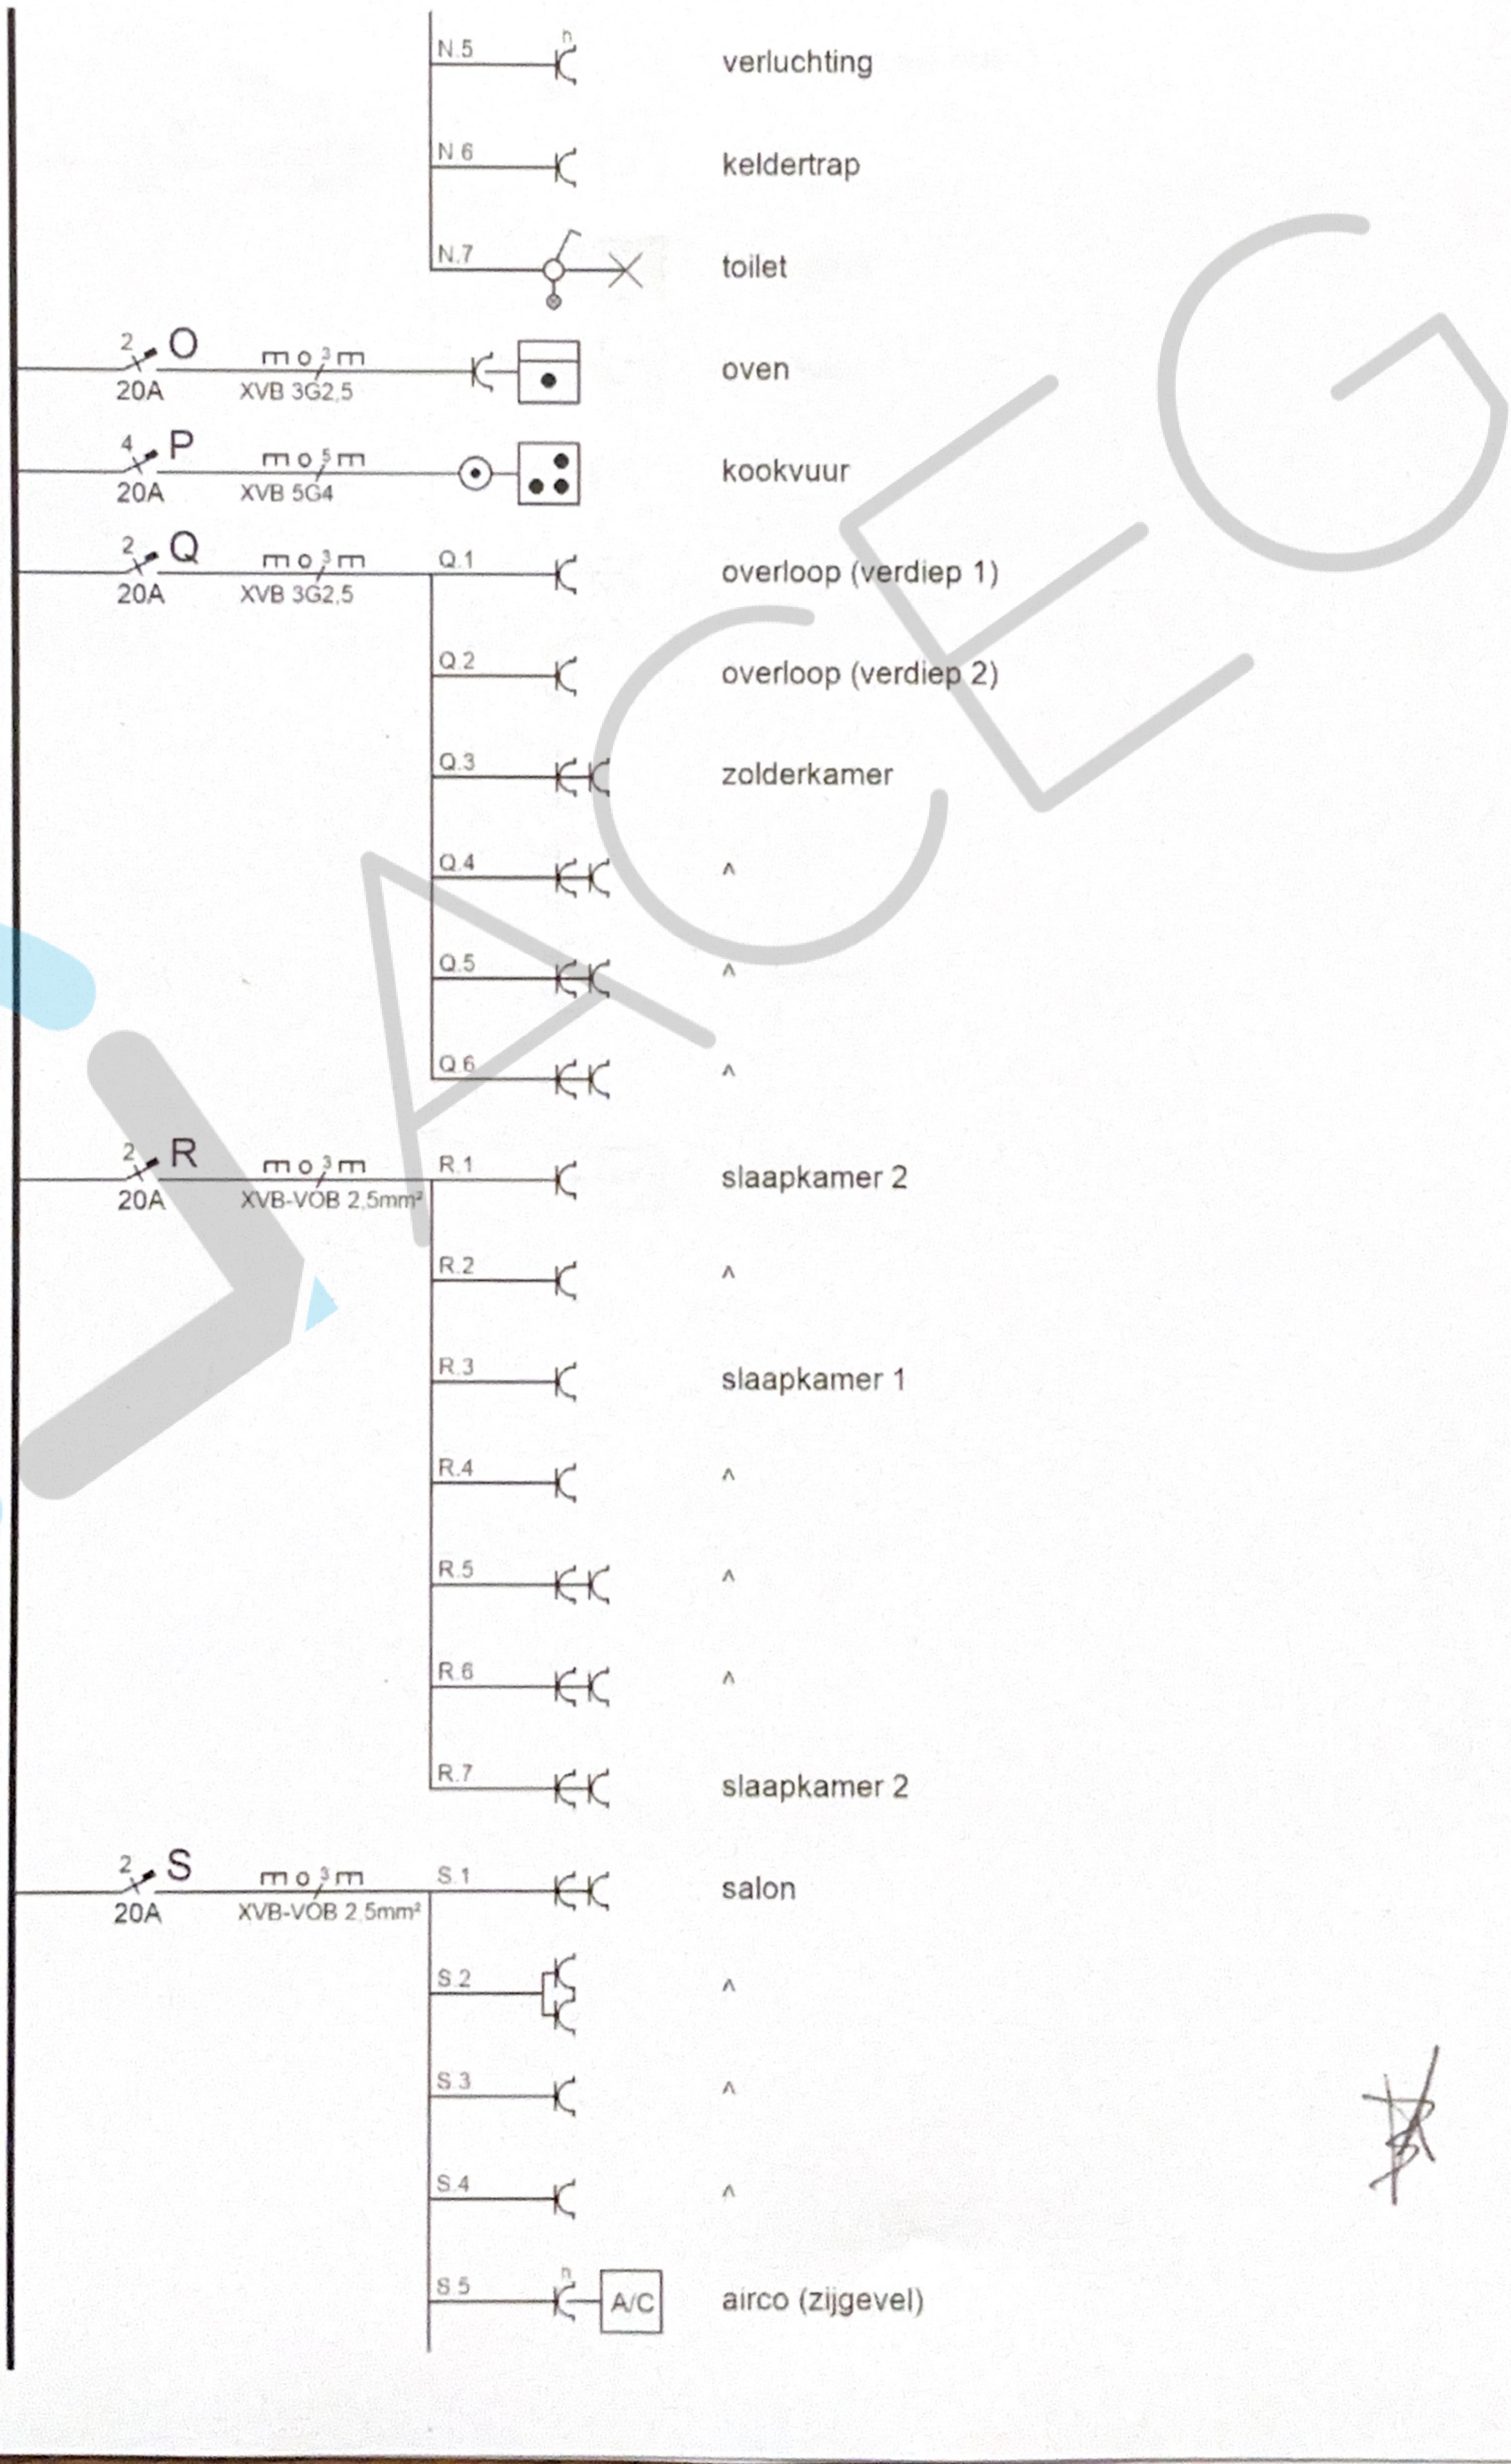

Rober Arnauld
ACEG VZW - #484
09/10/2026

| Eigenaar | Verantwoordelijke documenten | Printdatum | Pagina |
|---|---|---|---|
| Vicky Bos | Kenny Bos RRN: 82.08.05-333-34 | 19.03.23 | 4 / 12 |
| Installatieadres<br>Appelkantstraat 14<br>2530 Boechout | **Eendraadschema** | | |



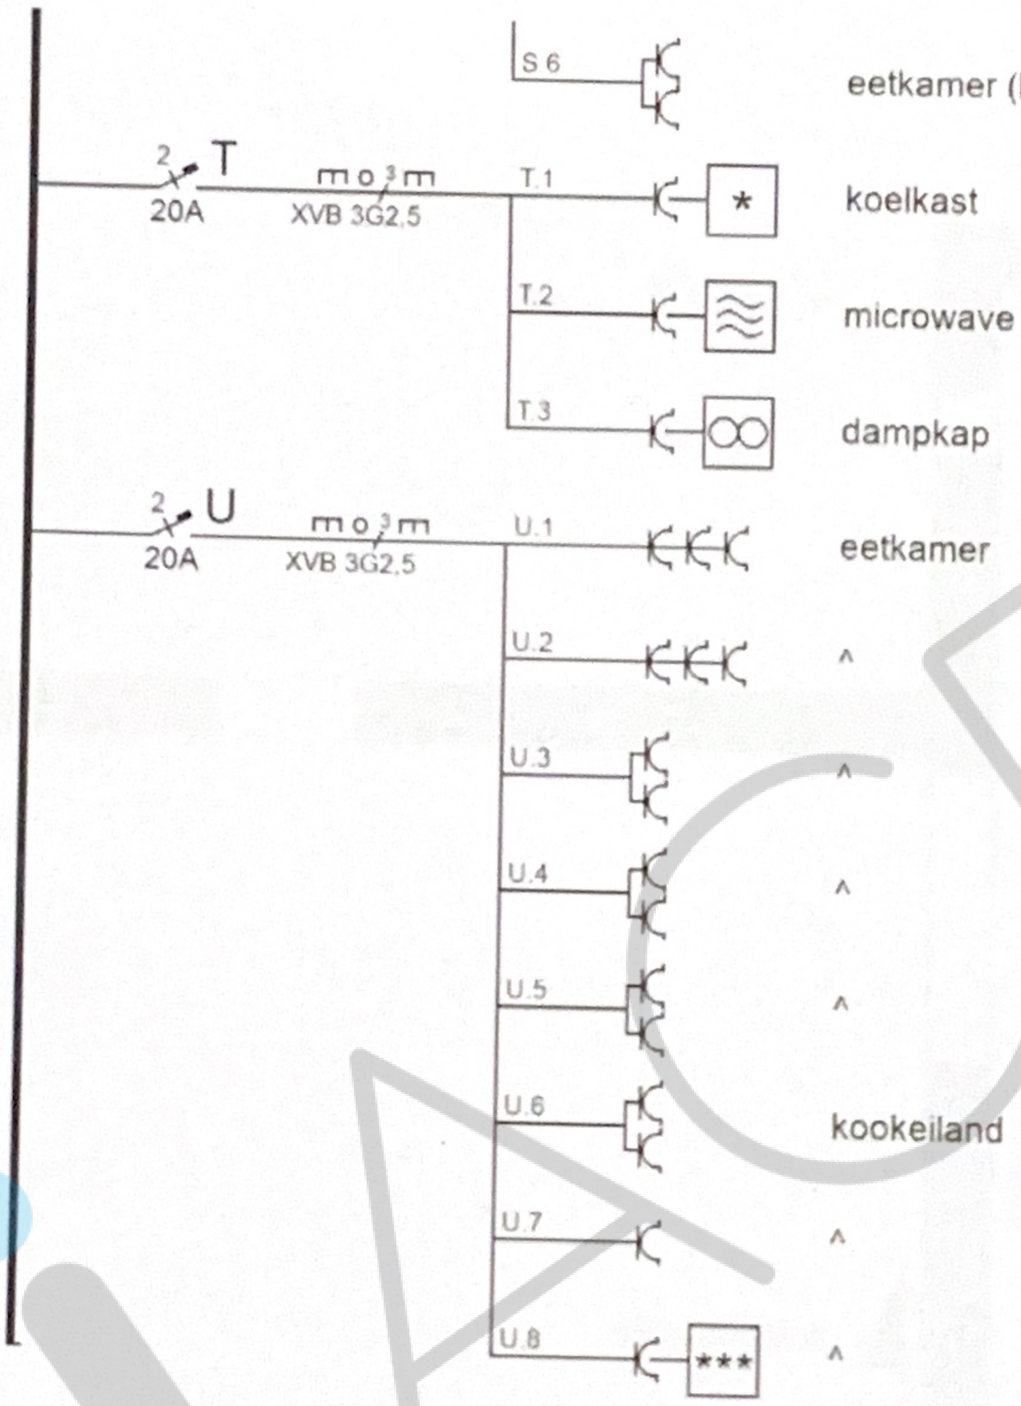

Rober Arnauld
ACEG VZW - #484

| Eigenaar | Verantwoordelijke documenten | Printdatum | Pagina |
|---|---|---|---|
| Vicky Bos | Kenny Bos RRN: 82.08.05-333-34 | 19.03.23 | 5 / 12 |
| Installatieadres<br>Appelkantstraat 14<br>2530 Boechout | # Eendraadschema | | |



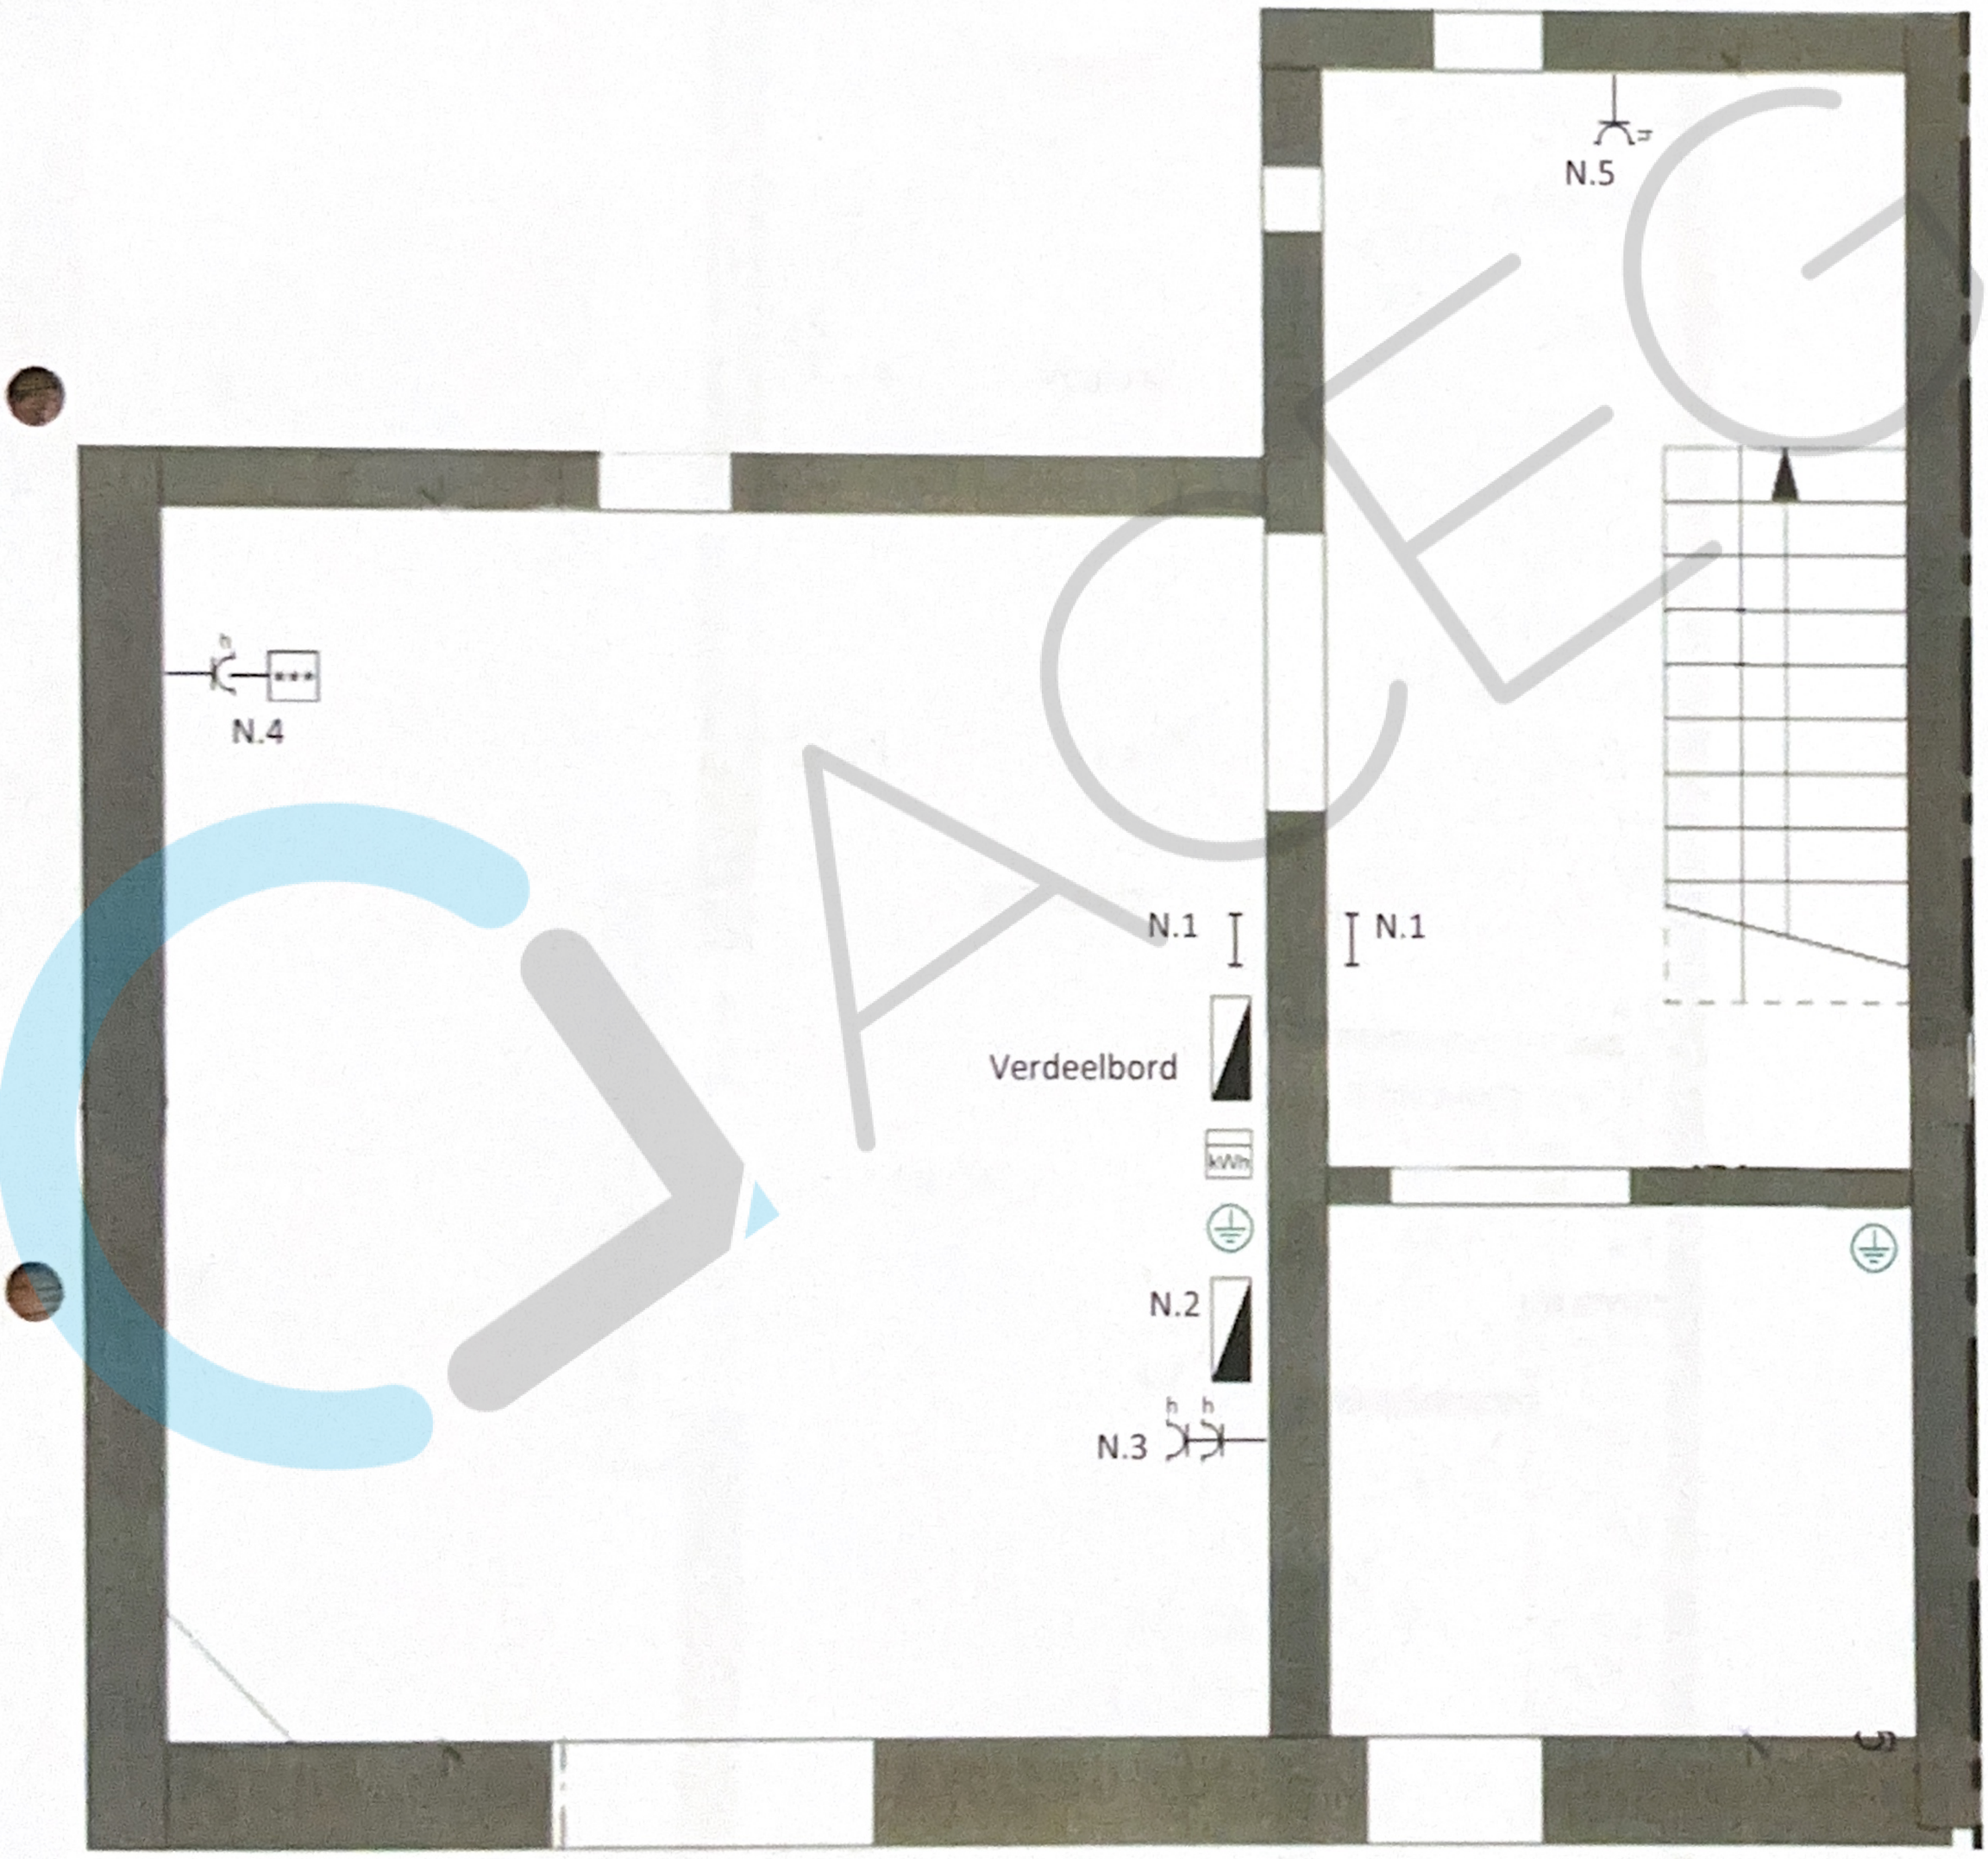

ACEG
Rober Arnauld
ACEG VZW - #484
09/10/2026

| Eigenaar | Verantwoordelijke documenten | Printdatum | Pagina |
|---|---|---|---|
| Vicky Bos | Kenny Bos RRN: 82.08.05-333-34 | 19.03.23 | 6 / 12 |
| Installatieadres<br>Appelkantstraat 14<br>2530 Boechout | Eendraadschema | | |



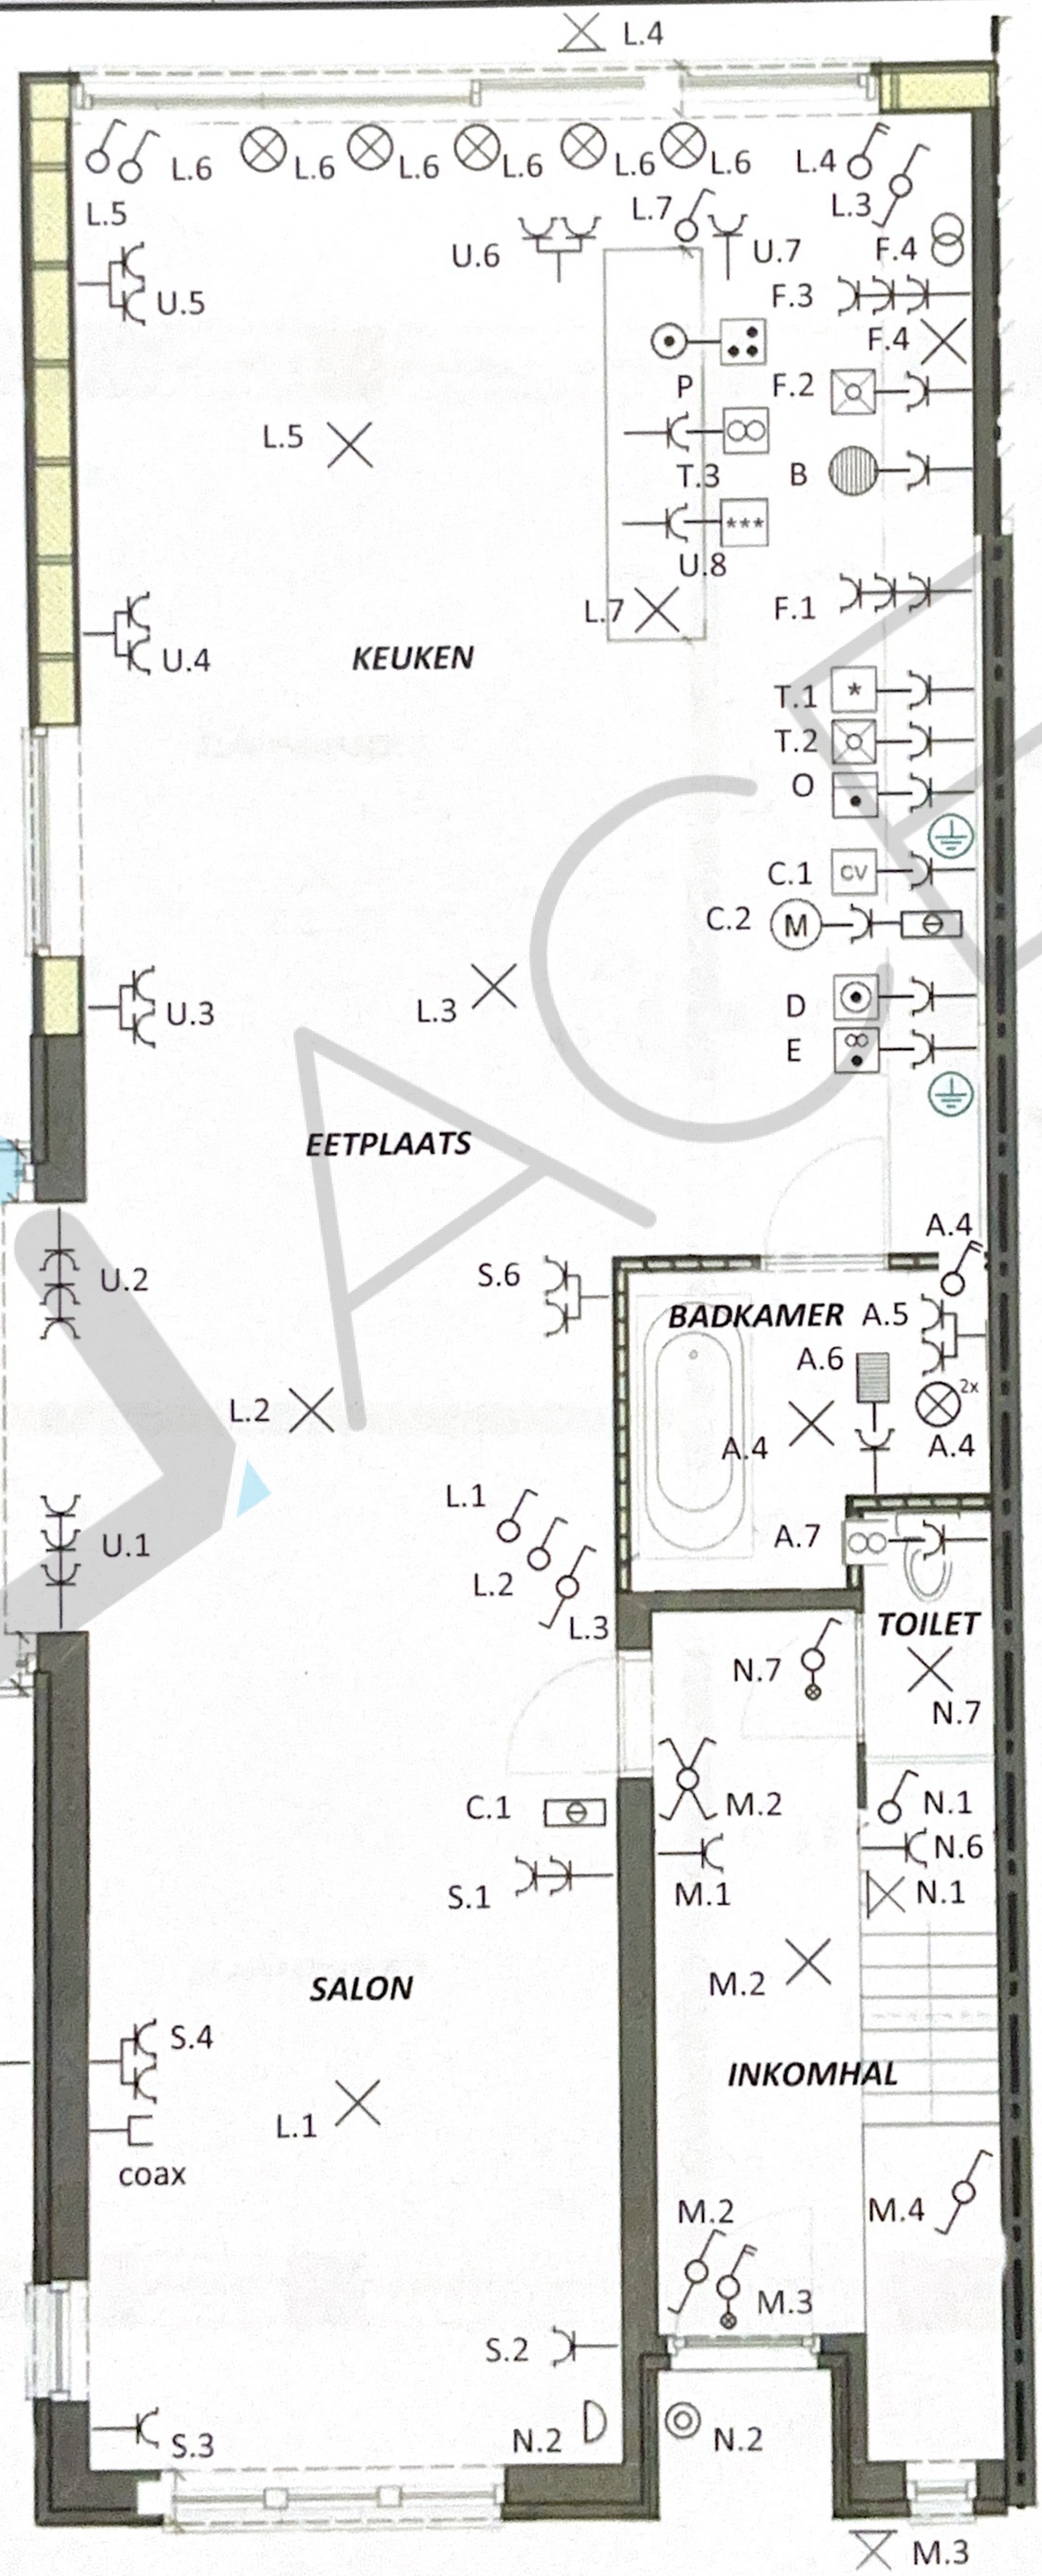

Rober Arnauld
AIBEG VZW - #484
09/10/2026

| Eigenaar | Verantwoordelijke documenten | Printdatum | Pagina |
|---|---|---|---|
| Vicky Bos | Kenny Bos RRN: 82.08.05-333-34 | 19.03.23 | 7 / 12 |
| Installatieadres<br>Appelkantstraat 14<br>2530 Boechout | Situatieplan Kelder | | |



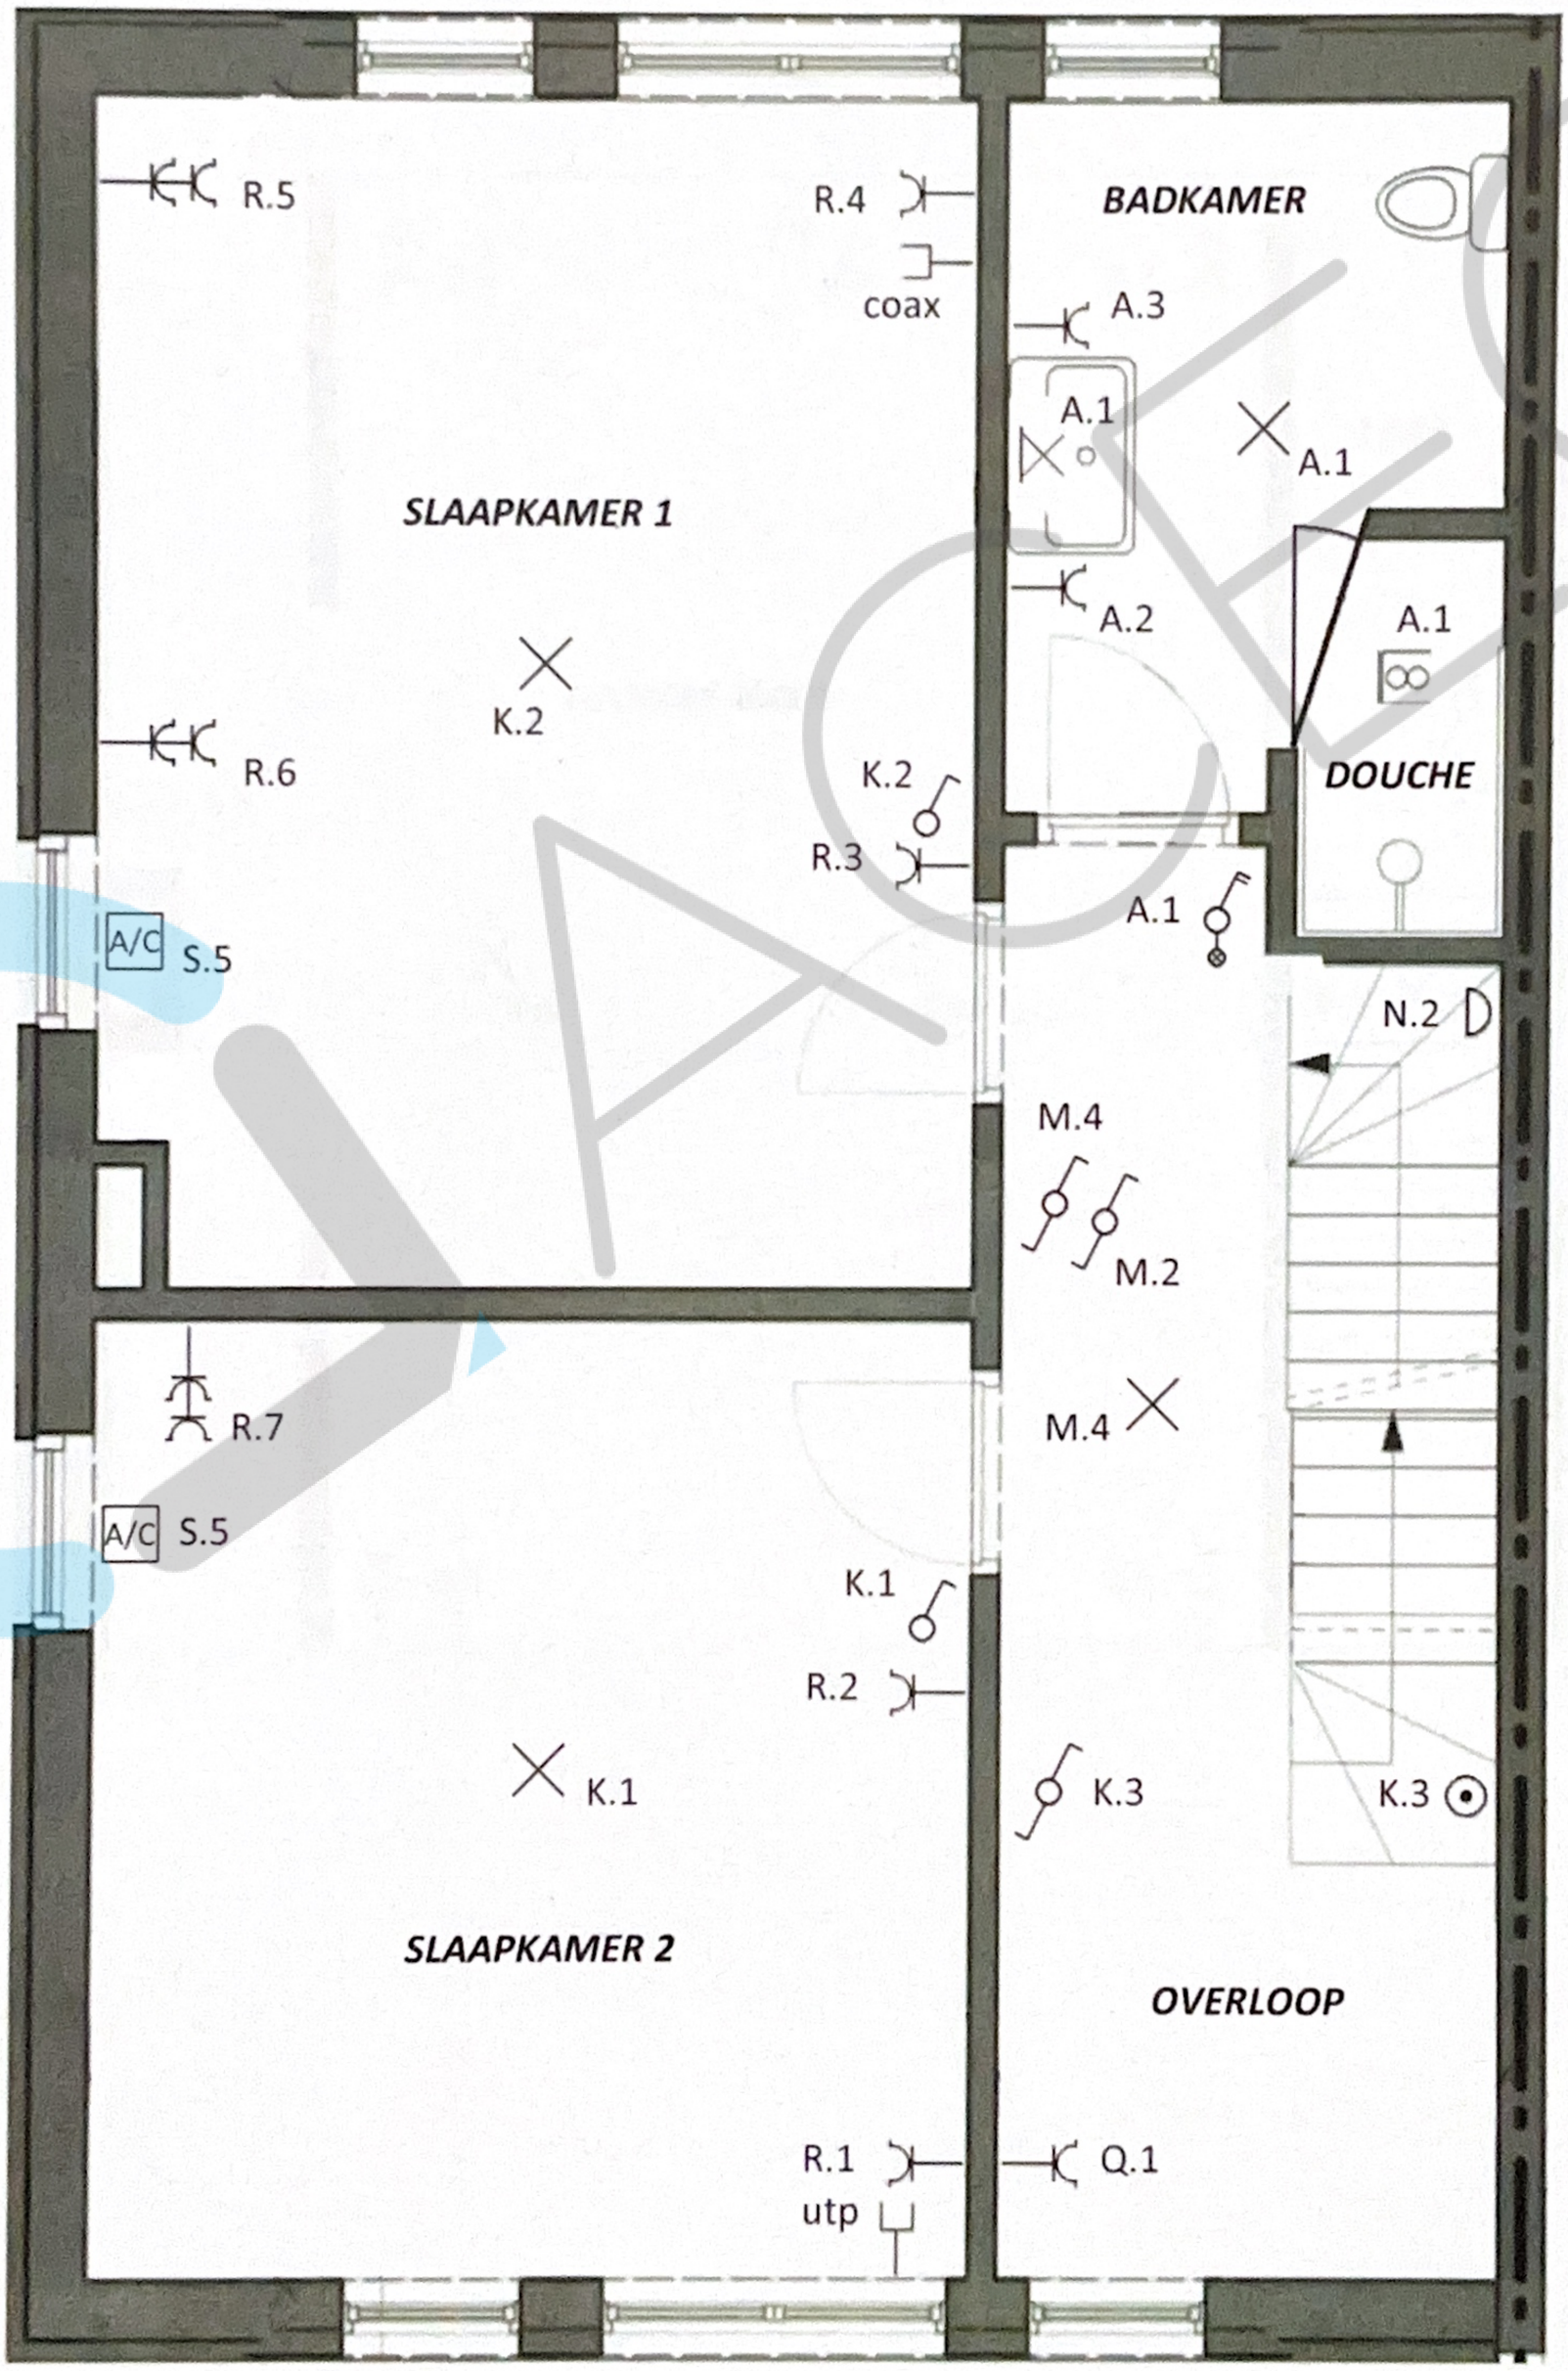

Rober Arnauld
ACEG VZW - #484

| Eigenaar | Verantwoordelijke documenten | Printdatum | Pagina |
|---|---|---|---|
| Vicky Bos | Kenny Bos RRN: 82.08.05-333-34 | 19.03.23 | 8 / 12 |
| Installatieadres<br>Appelkantstraat 14<br>2530 Boechout | Situatieplan Gelijkvloers | | |



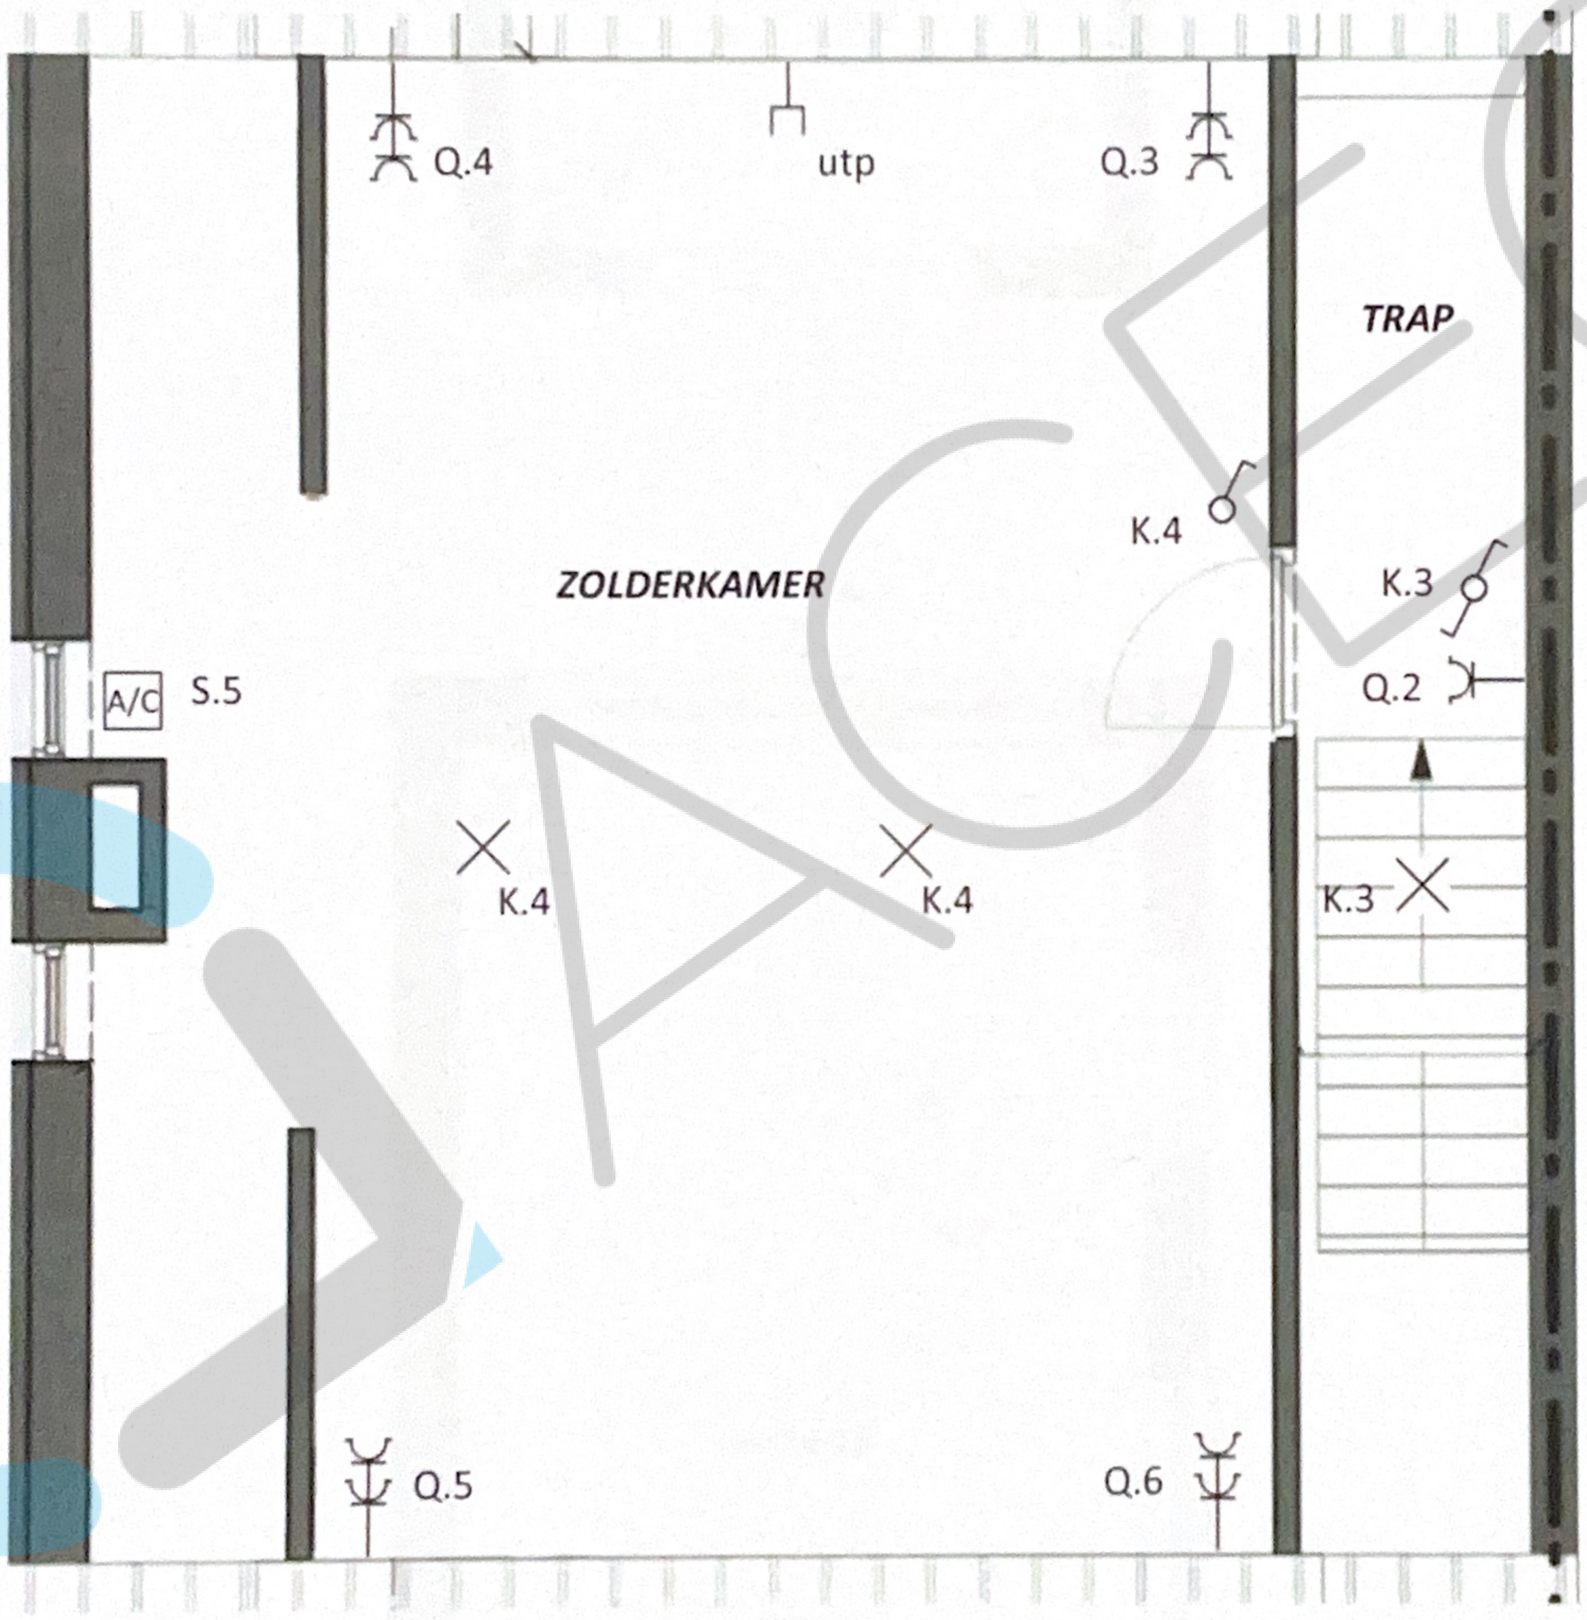

ACEG
Rober Arnauld
ACEG VZW - #484
09/10/2026

| Eigenaar | Verantwoordelijke documenten | Printdatum | Pagina |
|---|---|---|---|
| Vicky Bos | Kenny Bos RRN: 82.08.05-333-34 | 19.03.23 | 9 / 12 |
| Installatieadres<br>Appelkantstraat 14<br>2530 Boechout | Situatieplan Verdieping +1 | | |



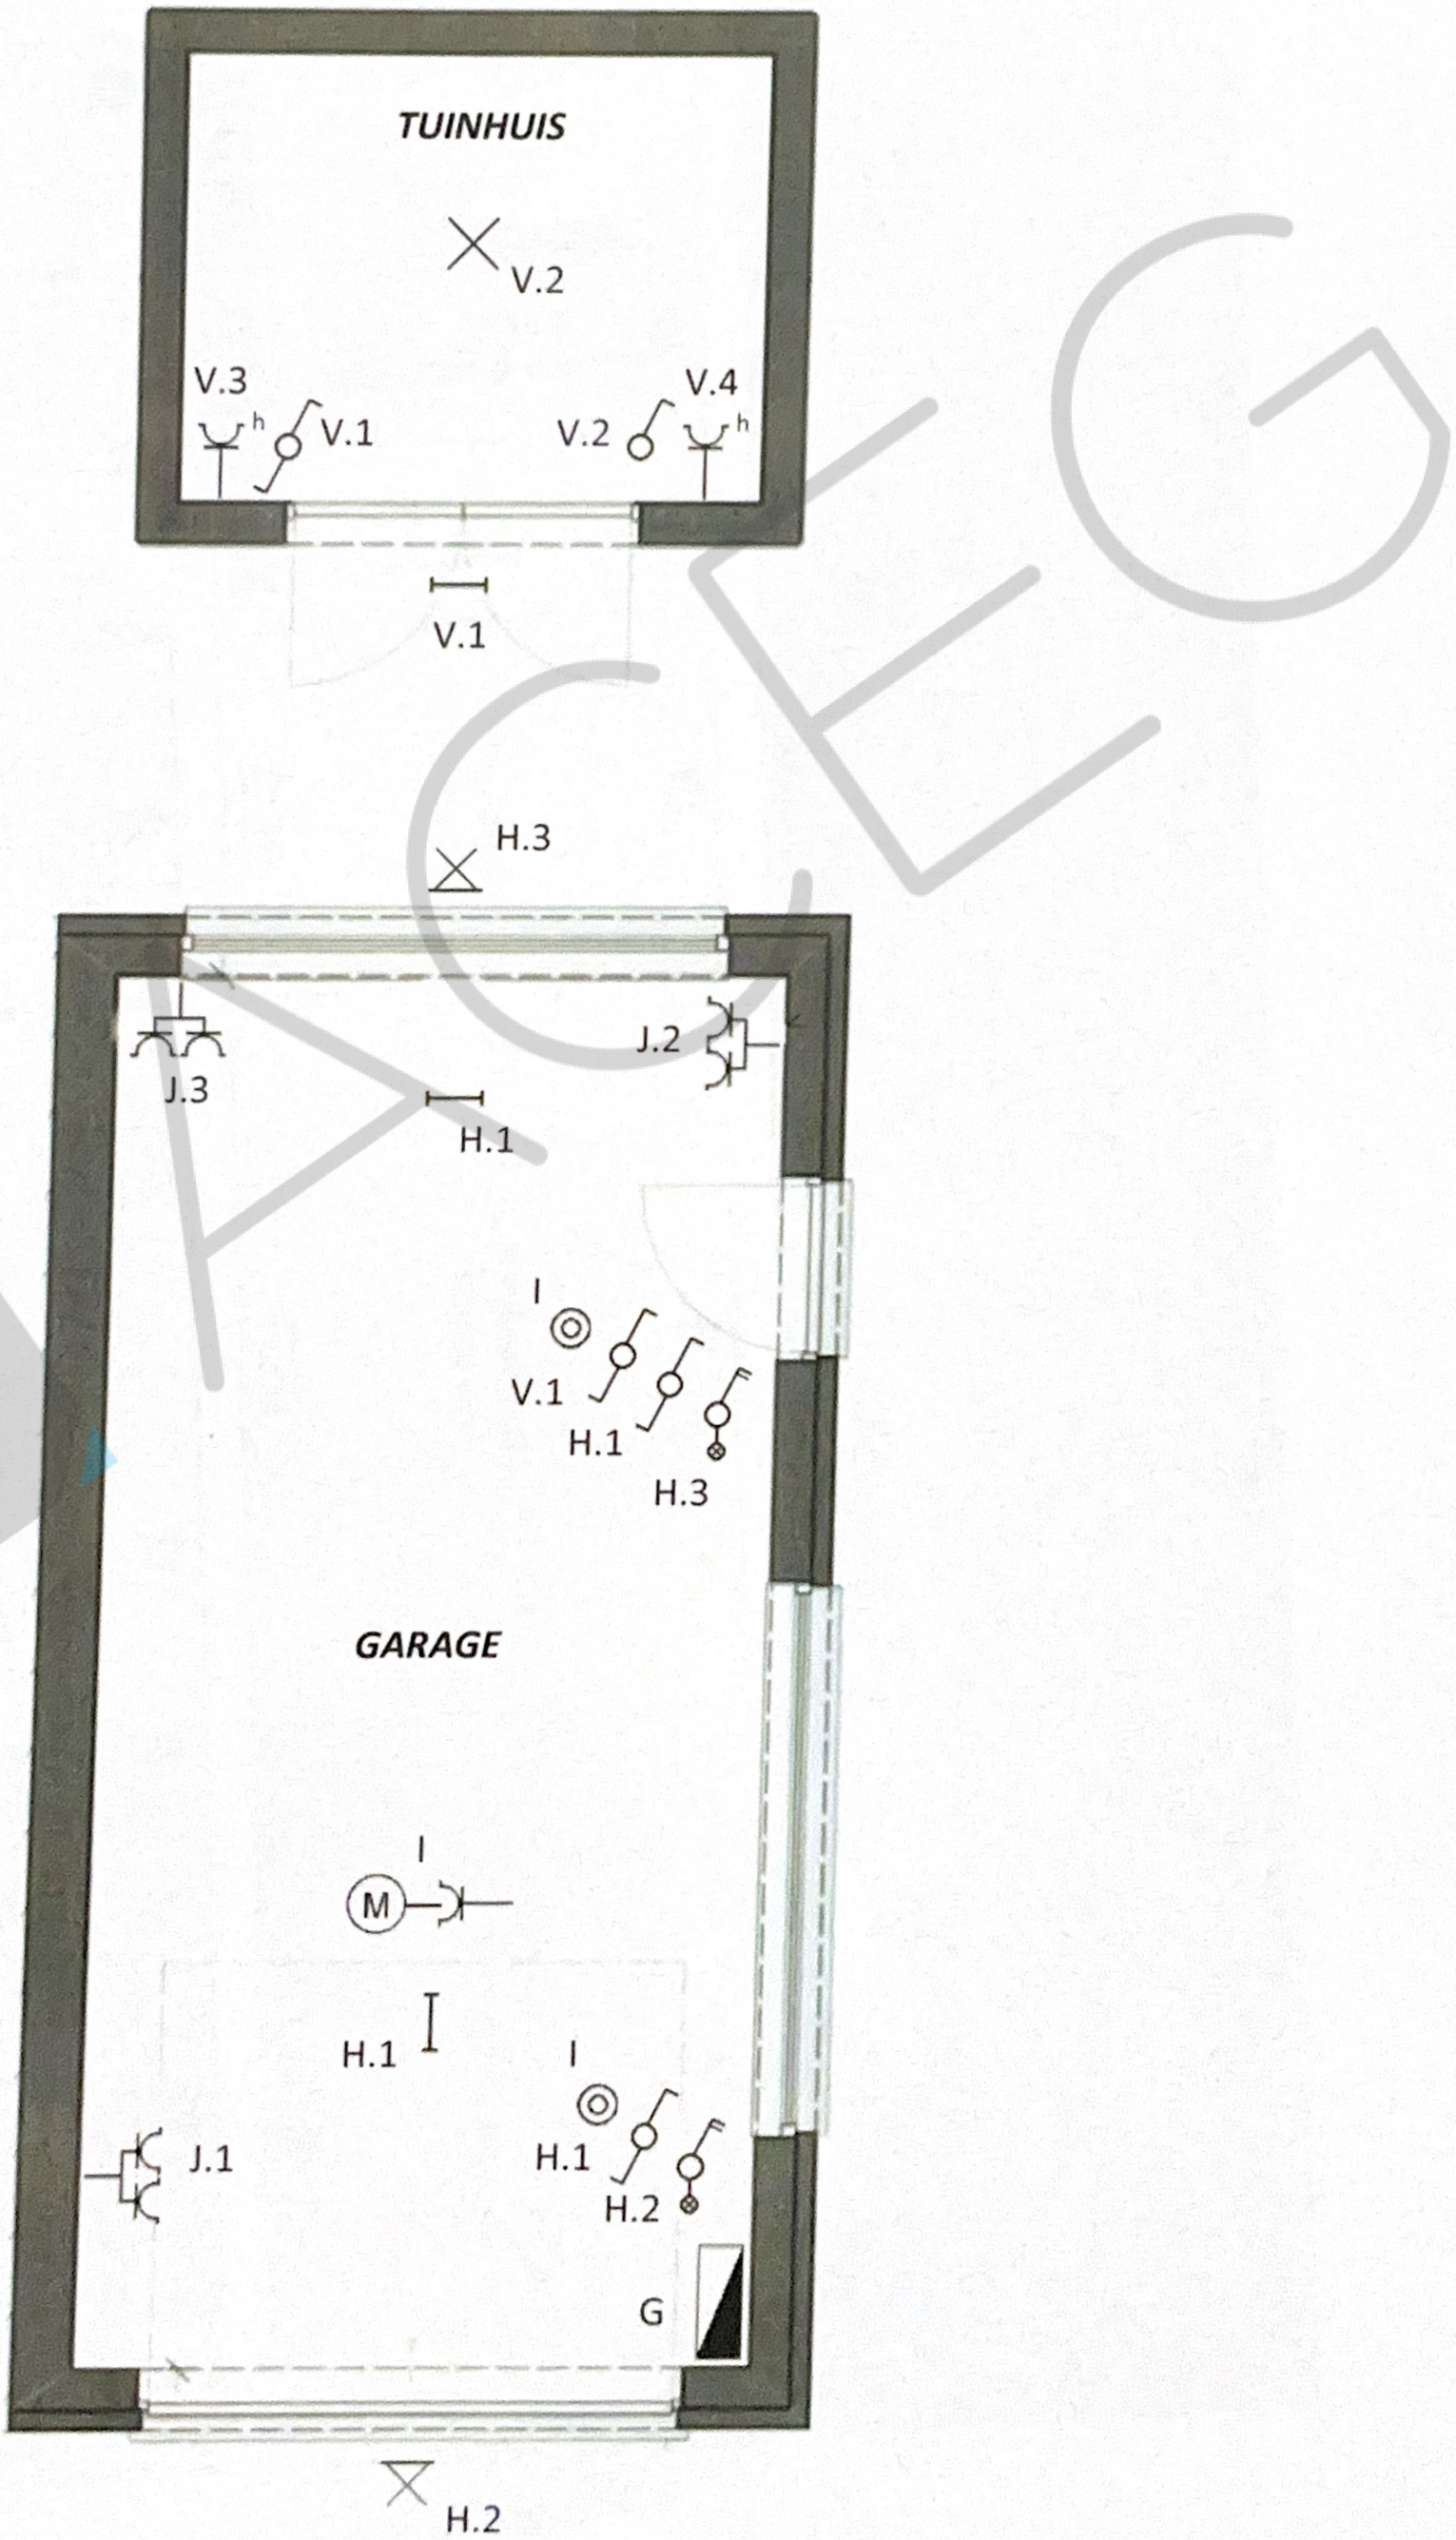

Rober Arnauld
ACEG VZW - #484

| Eigenaar | Verantwoordelijke documenten | Printdatum | Pagina |
|---|---|---|---|
| Vicky Bos | Kenny Bos RRN: 82.08.05-333-34 | 19.03.23 | 10 / 12 |
| Installatieadres<br>Appelkantstraat 14<br>2530 Boechout | Situatieplan Verdieping +2 | | |




Rober Arnauld
ACEG VZW - #484
09/10/2026

| Eigenaar | Verantwoordelijke documenten | Printdatum | Pagina |
|---|---|---|---|
| Vicky Bos | Kenny Bos RRN: 82.08.05-333-34 | 19.03.23 | 11 / 12 |
| Installatieadres<br>Appelkantstraat 14<br>2530 Boechout | Situatieplan Garage + Tuinhuis | | |




Rober Arnauld
ACEG VZW - #484
09/10/2026